



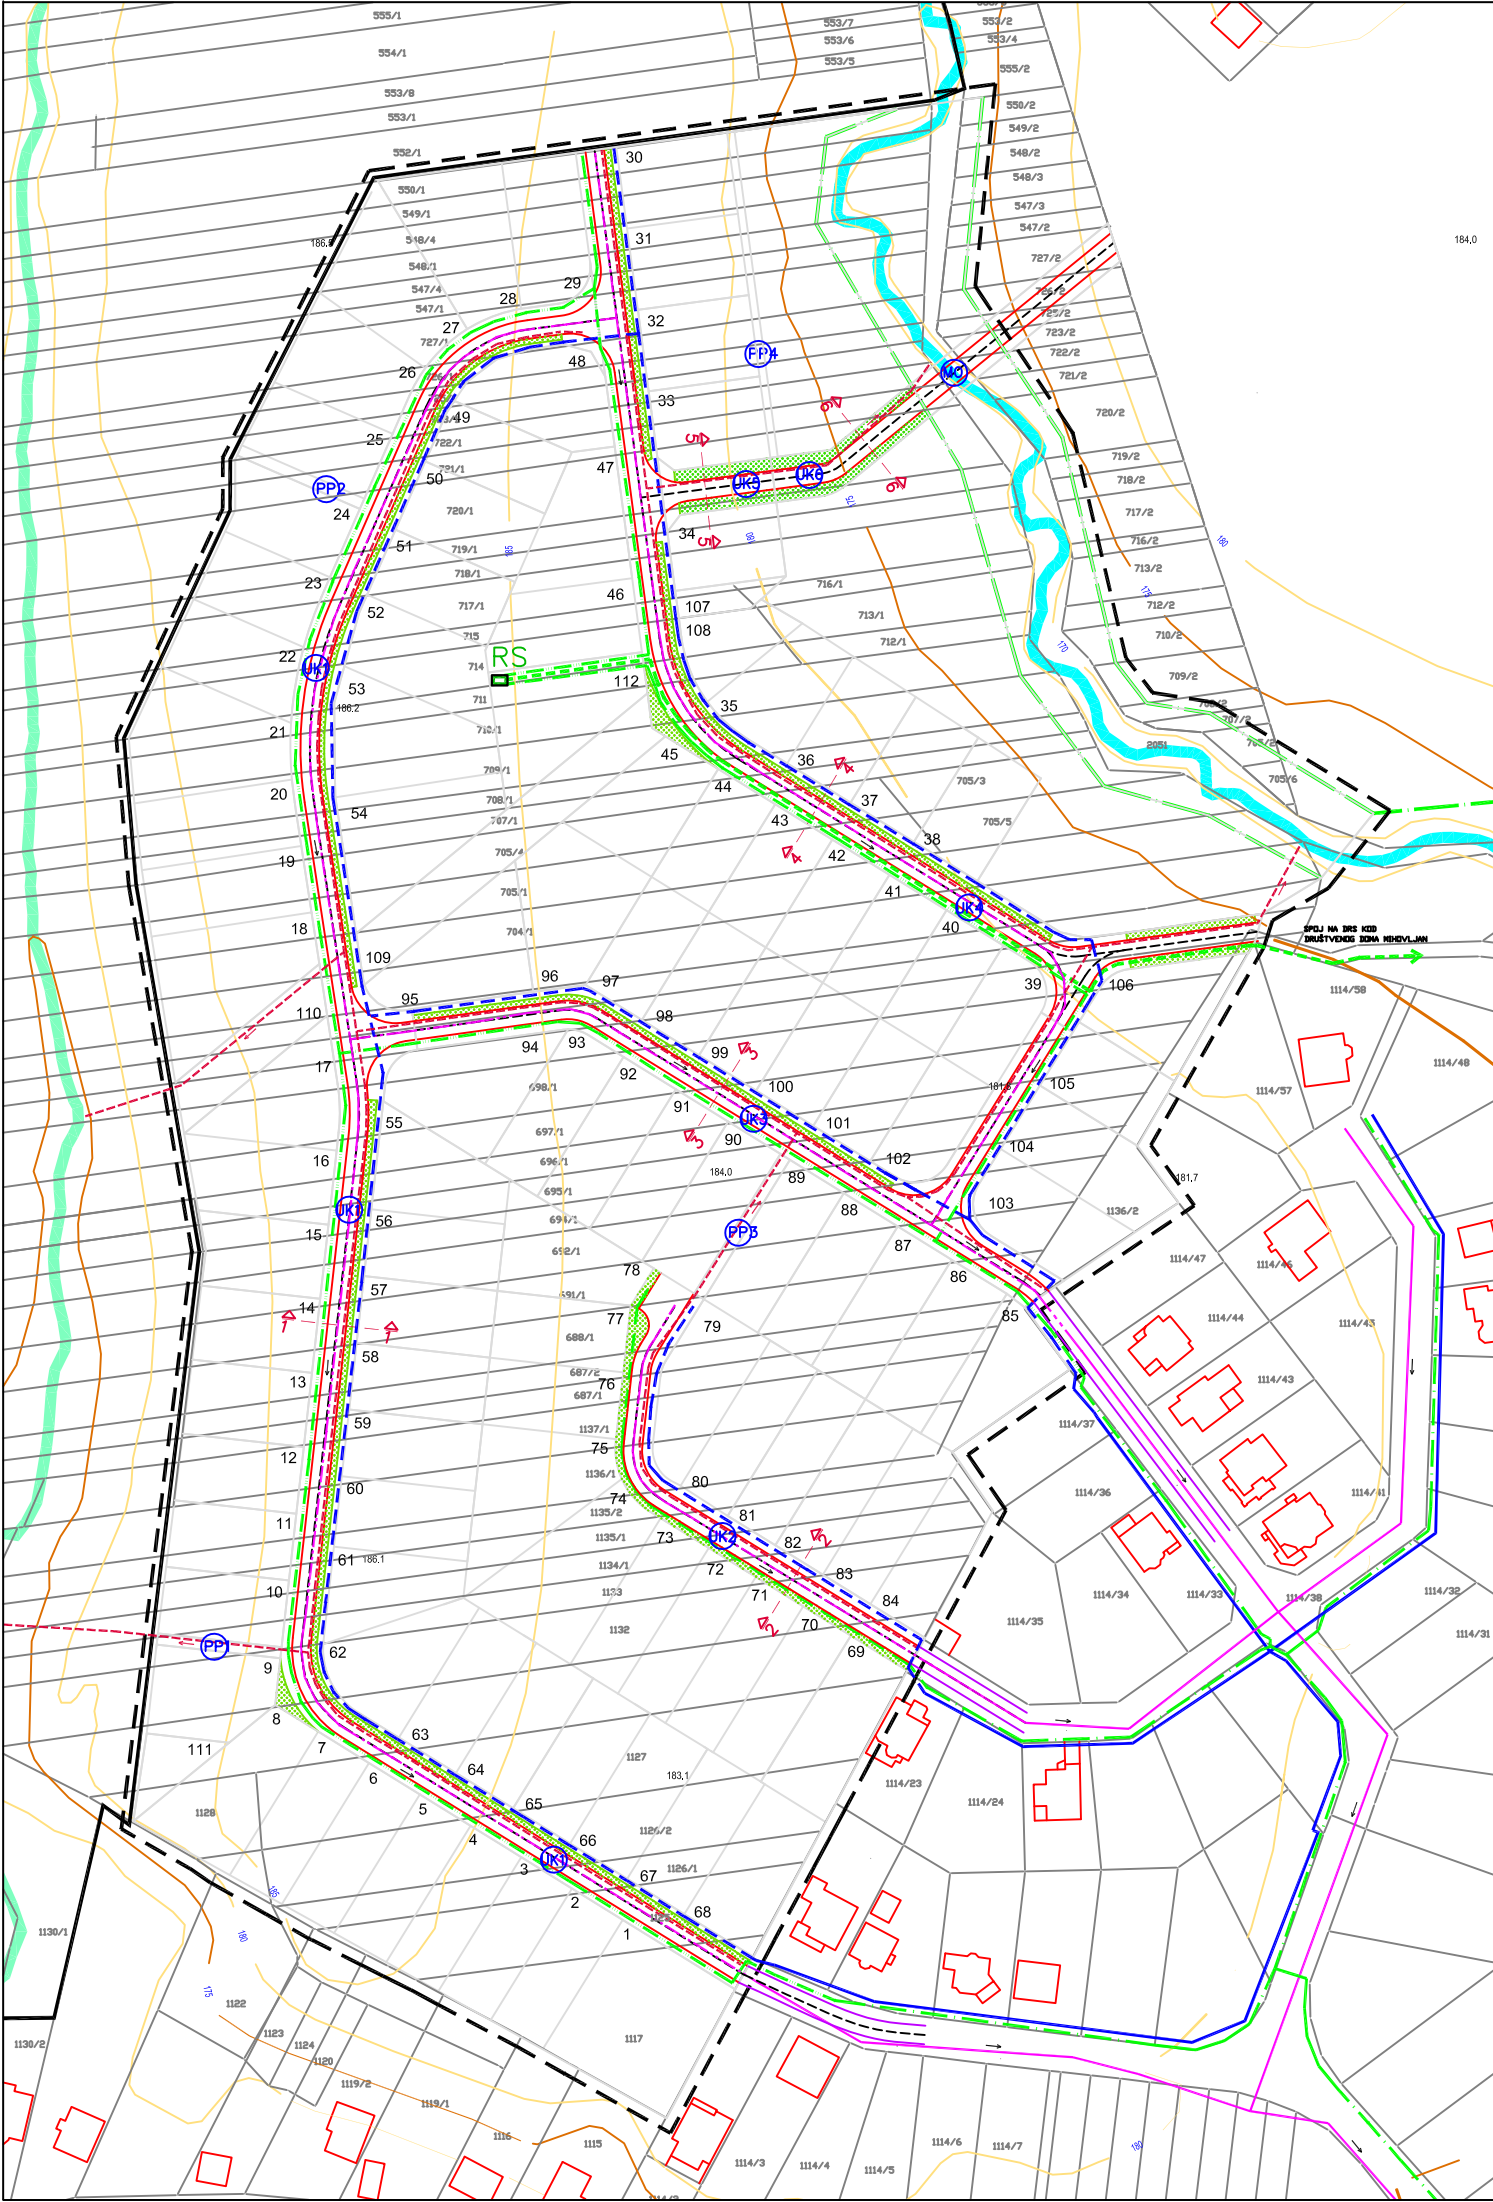


KARAKTERISTIČNI POPREČNI PROFILI ULICA


UK1
- presjek 1-1

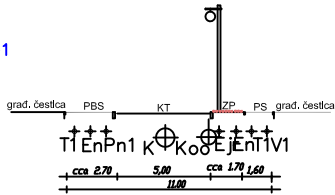


UK2
- presjek 2-2

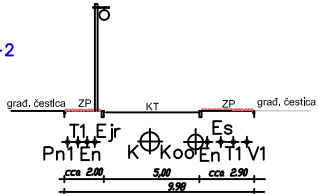


UK3
- presjek 3-3

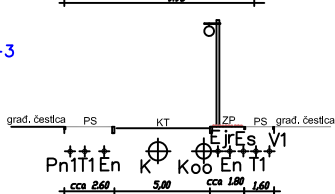


UK4
- presjek 4-4

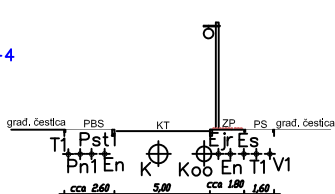


UK5
- presjek 5-5

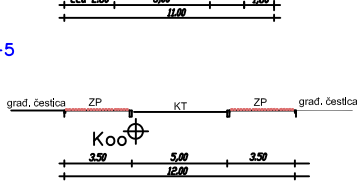


UK6
- presjek 6-6

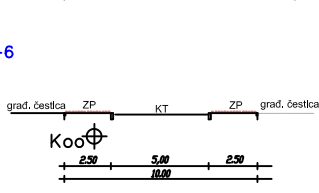


PP1
- presjek 7-7

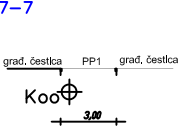

PP3
- presjek 8-8

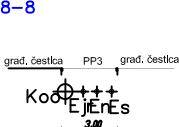

110
- presjek 9-9

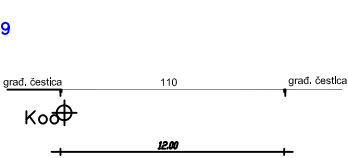

Es
En
Ejr
T1
Pn1
Pst1
Vi
K
Koo


planirana trasa el. sn podzemne mreže
planirani 0.4 kV niskonaponski podzemni elektroenergetski kabelski vod
planirani podzemni elektroenergetski niskonaponski kabelski vod - javna rasvjeta
planirana trasa podzemnih TK instalacija
planirani niskotlačni plinovod
planirani srednjetačni plinovod
planirana mreža vodoopskrbe
planirana kanalizacijska mreža sanitarno - fekalnih i prethodno pročiscenih tehnoloških voda
planirana kanalizacijska mreža za odvodnju oborinskih voda - zatvorena i/ili otvorena

ZP zelena površina
KT kolnička traka
PS pješačka staza
PBS pješačko-biciklistička staza

LEGENDA

	GRANICA OBUHVATA PLANA		POSTOJEĆA VODOVODNA MREŽA PROFILA 110
	GRANICA GRADEVINSKOG PODRUČJA		PLANIRANA RAZVODNA VODOVODNA MREŽA
	BROJ I GRANICA POSTOJEĆE KATASTRARKE ČESTICE		PLANIRANA TRASA SREDNJETAČNIH PLINOVODA
	BROJ I GRANICA NOVOPLANIRANE GRADEVNE ČESTICE		POSTOJEĆI NISKOTLAČNI PLINOVOD
	POSTOJEĆA GRADEVINA		PLANIRANI NISKOTLAČNI PLINOVOD
	SLOJNICA - 5 METARSKA		POSTOJEĆA MJEŠOVITA KANALIZACIJSKA MREŽA
	SLOJNICA - 25 METARSKA		PLANIRANA MJEŠOVITA KANALIZACIJSKA MREŽA
	KOTA		PLANIRANA MREŽA ODVODNJE OBORINSKIH VODA ZATVORENA I/ILI OTVORENA
	POSTOJEĆA CESTA		PLANIRANA PLINSKA REDUKCIJSKA STANICA
	PLANIRANA CESTA		
	PJEŠAČKE I ZELENE POVRŠINE U SASTAVU ULIČNIH KORIDORA		
	ZELENE POVRŠINE UNUTAR ULIČNOG KORIDORA		
	PRIJEDLOG VANJSKE GRANICE INUNDACIJSKOG POJASA		
	ČESTICA ULIČNOG KORIDORA S OZNAKOM KORIDORA		
	ČESTICA PJEŠAČKOG I/ILI POLJSKOG PUTA S OZNAKOM KORIDORA		
	PLANIRANI CESTOVNI MOST		

NAPOMENA:
MEDUSOBNI ODNOS LINIJSKE INFRASTRUKTURE, T.J. RASPORED TRASA, RAZMAK VODOVA, TE POZICIJA POJEDINI
NADZEMNIH ILI PODZEMNIH ELEMENATA KOJI ČINE SASTAVNE DIOLOVE INFRASTRUKTURNIH MREŽA, ODREĐUJE SE
GLAVNIM PROJEKTOM, SUKLADNO POSEBNIM PROPISIMA O MEDUSOBOM RAZMAKU INFRASTRUKTURNIH VODOVA I
PRAVILIMA STRUKE. PRI ČEMU JE IZ TEHNIČKIH RAZLOGA MOGUĆE:
- SMANJITI ŠIRINU ZELENE POVRŠINE UNUTAR KORIDORA ULICA, A IZUZETNO, UKOLIKO JE ŠIRINA ČESTICE
PROMETRICE NEDOVOLJNA ZA KVALITETNO TEHNIČKO RJEŠENJE I UKINUTI ZELENU POVRŠINU IZMEĐU PLOČNIKA
I KOLNIKA,
- IZMKNUTI POZICIJU TRASE ILI DIOELA TRASE POJEDINOG VODA INFRASTRUKTURE (U DIOLOJ DUŽINI ULICE ILI
DIOELU ULICE) U ODNOSU NA TRASU PREDVIĐENU OVIM DPU-om, ŠTO SE POSEBNO ODNOSI NA MREŽE ODVODNJE,
GDJE JE MOGUĆE OBA VODA (OBORINSKI I FEKALNI) POZICIONIRATI U ISTI ROV,
- IZMJESTITI DPU-om OZNAČENU POZICIJU PRELAZA TRASE POJEDINOG INFRASTRUKTURNOG VODA PREKO CESTE (S
JEDNE NA DRUGU STRANU CESTOVNOG KORIDORA) ZA TEHNIČKI POTREBNU UDALJENOST, A
- SPOJEMI VODOVA NA RASKRŠĆIMA VODOVA, NAČIN PROMJENE SMJERA POJEDINOG VODA, POTREBNI PROFILI
VODOVA, TE BROJ I POZICIJA POJEDINI INFRASTRUKTURNIH ELEMENATA POTREBNIH ZA FUNKCIONIRANJE MREŽE
(MPK, REKIZICIONNI OVAJ, STUPOVA JAVNE RASVJETE I Slično) DPU-om NIJE ODREĐEN, VEĆ SE DEFINIRA GLAVNIM
PROJEKTOM U SKLADU S PRAVILIMA STRUKE.

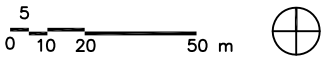

IZVORNIK

DETALJNI PLAN UREĐENJA PODRUČJA "BREZJE" U MIHOVLJANU

PLAN KOMUNALNE INFRASTRUKTURE-MREŽA VODOOPSKRBE,
PLINOOPSKRBE I ODVODNJE

ŽUPANIJA	MEDIMURSKA ŽUPANIJA	GRAD	GRAD ČAKOVEC
NAZIV PROSTORNOG PLANA	DETALJNI PLAN UREĐENJA PODRUČJA "BREZJE" U MIHOVLJANU		
NAZIV KARTOGRAFSKOG PRIKAZA	PLAN KOMUNALNE INFRASTRUKTURE-MREŽA VODOOPSKRBE, PLINOOPSKRBE I ODVODNJE		
BROJ KART. PRIKAZA	2.2	MJERILO	1:1000
IZRAĐIVAČ	IZRAĐIVAČ		
URBIA d.o.o., Čakovec	URBIA d.o.o., Čakovec		
I.G. Kovčević 10, Čakovec	I.G. Kovčević 10, Čakovec		
tel. 040 311 441	tel. 040 311 441		
ODLUKA PREDSTAVNIČKOG TJELO O DONOŠENJU PLANA	ODLUKA PREDSTAVNIČKOG TJELO O DONOŠENJU PLANA		
SL. GLASNIK GRADA ČAKOVCA BR. 10/07	SL. GLASNIK GRADA ČAKOVCA BR. 10/07		
ODREDBE ZA PROVOĐENJE DETALJNOG PLANA UREĐENJA	ODREDBE ZA PROVOĐENJE DETALJNOG PLANA UREĐENJA		
SL. GLASNIK GRADA ČAKOVCA BR. 12/07	SL. GLASNIK GRADA ČAKOVCA BR. 12/07		
OBJAVA JAVNE RASPRAVE "MEDIMURJE" OD 03.04.2007.	OBJAVA JAVNE RASPRAVE "MEDIMURJE" OD 03.04.2007.		
JAVNI UVID ODRŽAN OD 11.04.2007. DO 11.05.2007.	JAVNI UVID ODRŽAN OD 11.04.2007. DO 11.05.2007.		
TJELO ODGOVORNO ZA PROVOĐENJE JAVNE RASPRAVE	TJELO ODGOVORNO ZA PROVOĐENJE JAVNE RASPRAVE		
Minoslav Špiš, dipl.ing.arh.	Minoslav Špiš, dipl.ing.arh.		
ODGOVORNA OSOBA ZA PROVOĐENJE JAVNE RASPRAVE	ODGOVORNA OSOBA ZA PROVOĐENJE JAVNE RASPRAVE		
V. Makovec, dipl.ing.arh.	V. Makovec, dipl.ing.arh.		
S. Dominić, dipl.ing.prom.	S. Dominić, dipl.ing.prom.		
L. Sanjković, grad.tehn.	L. Sanjković, grad.tehn.		
PREDSTAVNIČKO TJELO	PREDSTAVNIČKO TJELO		
Veselin Biševac, dipl.ing.	Veselin Biševac, dipl.ing.		
ISTOVJETNOST PROSTORNOG PLANA S IZVORNIKOM OVJERAVA	ISTOVJETNOST PROSTORNOG PLANA S IZVORNIKOM OVJERAVA		
PEČAT	PEČAT		