



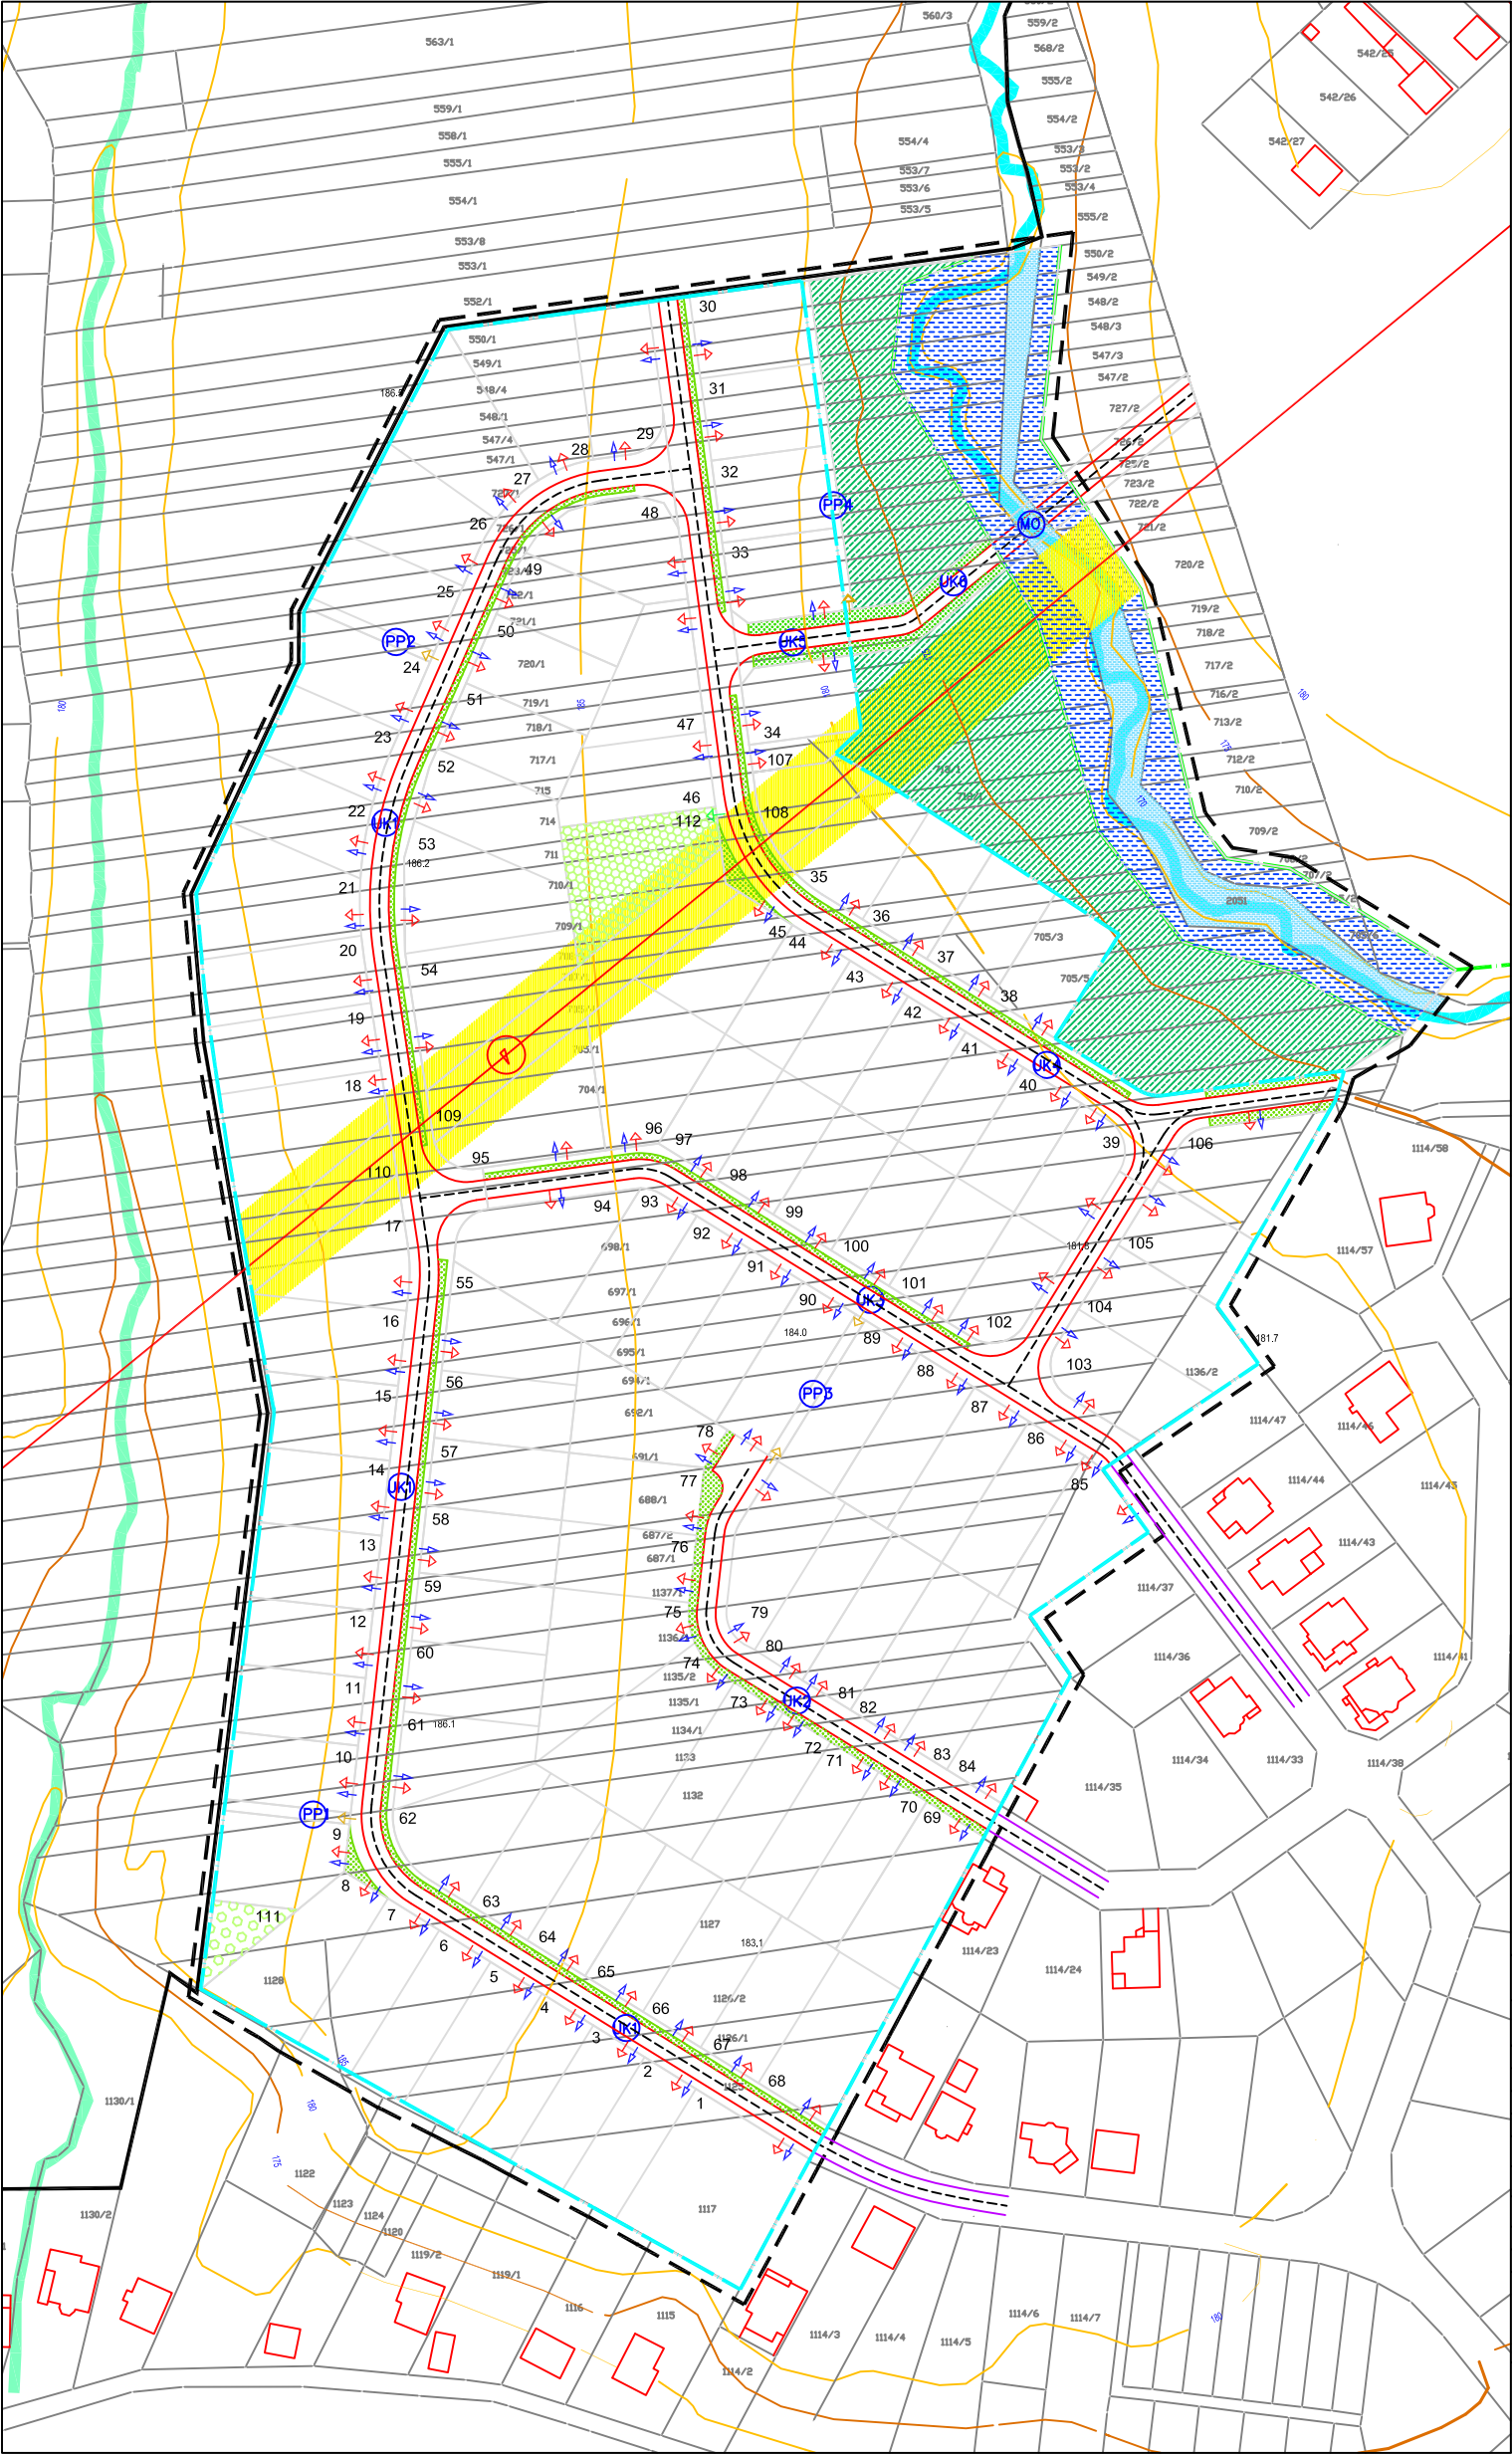

- LEGENDA
- | | | | |
|--|---|--|--|
| | GRANICA OBUHVATA PLANA | | PODRUČJE PREDVIDENO ZA URBANU KOMASACIJU
SVE ČESTICE SU NOVOFORMIRANE |
| | GRANICA GRADEVINSKOG PODRUČJA | | PODRUČJE ZABRANE GRADNJE UNUTAR
ZAŠTITNOG KORIDORA DALEKOVODA
UZ MOGUĆNOST UREĐENJA PJEŠAČKE STAZE |
| | BROJ I GRANICA POSTOJEĆE
KATASTRARKE ČESTICE | | NOVOPLANIRANA ČESTICA
JAVNE ZELENE POVRŠINE -
POKOS TERENA |
| | BROJ I GRANICA NOVOPLANIRANE
GRADEVNE ČESTICE | | NOVOPLANIRANA ČESTICA
JAVNE ZELENE POVRŠINE -
DJEČJE IGRALIŠTE |
| | POSTOJEĆA GRADEVINA | | POSTOJEĆA ČESTICA POTOKA |
| | SLOJNICA - 5 METARSKA | | NOVOPLANIRANA ČESTICA POTOKA |
| | SLOJNICA - 25 METARSKA | | POVRŠINE POD ŠUMAMA - PRIVATNE ŠUME
UNUTAR PODRUČJA - ZADRŽAVA SE
POSTOJEĆE KATASTRARSKO STANJE |
| | KOTA | | STVARNI TOK POTOKA |
| | POSTOJEĆA CESTA | | NAČIN PRIKLJUČENJA GRADEVNE ČESTICE
NA JAVNU PROMETNU POVRŠINU |
| | PLANIRANA CESTA | | NAČIN PRIKLJUČENJA GRADEVNE ČESTICE
NA MREŽU INFRASTRUKTURE |
| | PJEŠAČKE I ZELENE POVRŠINE
U SASTAVU ULIČNIH KORIDORA | | NAČIN PRIKLJUČENJA NA
GRADEVNU ČESTICU DJEČJEG IGRALIŠTA |
| | ZELENE POVRŠINE UNUTAR
ULIČNOG KORIDORA | | NAČIN PRIKLJUČENJA NA
PJEŠAČKI ILI POLJSKI PUT |
| | PRILJEGLAVIJE GRANICE
INUNDACIJSKOG POJASA | | |
| | ČESTICA ULIČNOG KORIDORA
S OZNAKOM KORIDORA | | |
| | ČESTICA PJEŠAČKOG ILI POLJSKOG PUTA
S OZNAKOM KORIDORA | | |
| | PLANIRANI CESTOVNI MOST | | |

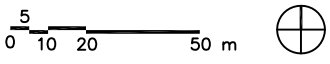

IZVORNIK

DETALJNI PLAN UREĐENJA PODRUČJA "BREZJE" U MIHOVLJANU

UVJETI UREĐENJA ZEMLJIŠTA, KORIŠTENJA I ZAŠTITE POVRŠINA

ŽUPANIJA MEDIMURSKA ŽUPANIJA		GRAD GRAD ČAKOVEC	
NAZIV PROSTORNOG PLANA		DETALJNI PLAN UREĐENJA PODRUČJA "BREZJE" U MIHOVLJANU	
NAZIV KARTOGRAFSKOG PRIKAZA		UVJETI UREĐENJA ZEMLJIŠTA, KORIŠTENJA I ZAŠTITE POVRŠINA	
BROJ KART. PRIKAZA	3	MJERILO	1:1000
PROGRAM MJERA ZA UNAPREĐENJE STANJA U PROSTORU		IZRAĐIVAČ	URBIA d.o.o., Čakovec
SL. GLASNIK GRADA ČAKOVCA BR. 7/04 I 4/06		TEL. 040 /311 441	
ODLUKA PREDSTAVNIČKOG TIJELA O DONOŠENJU PLANA		BROJ PLANA	DPU-10/2007
SL. GLASNIK GRADA ČAKOVCA BR. 10/07		DATUM	06/2007
ODREDBE ZA PROVOĐENJE DETALJNOG PLANA UREĐENJA		DIREKTOR	V. Makovec, dipl.ing.arh.
SL. GLASNIK GRADA ČAKOVCA BR. 12/07		KOORDINATOR	V. Makovec, dipl.ing.arh.
OBJAVA JAVNE RASPRAVE "MEĐIMURJE" OD 03.04.2007.		STRUČNI TIM	
JAVNI UVID ODRŽAN OD 11.04.2007. DO 11.05.2007.			
TIJELO ODGOVORNO ZA PROVOĐENJE JAVNE RASPRAVE		V. Makovec, dipl.ing.arh.	B. Balent, ing.građ.
		S. Dominić, dipl.ing.prom.	N. Kerovec
			L. Sanjković, građ.tehn.
Ninoslav Šipos, dipl.ing.arh.			
PREDSEDNIK PREDSTAVNIČKOG TIJELA	PEČAT PREDSTAVNIČKOG TIJELA	ISTOVJETNOST PROSTORNOG PLANA S IZVORNIKOM OVJERAVA	PEČAT
Veselin Biševac, dipl.ing.			