



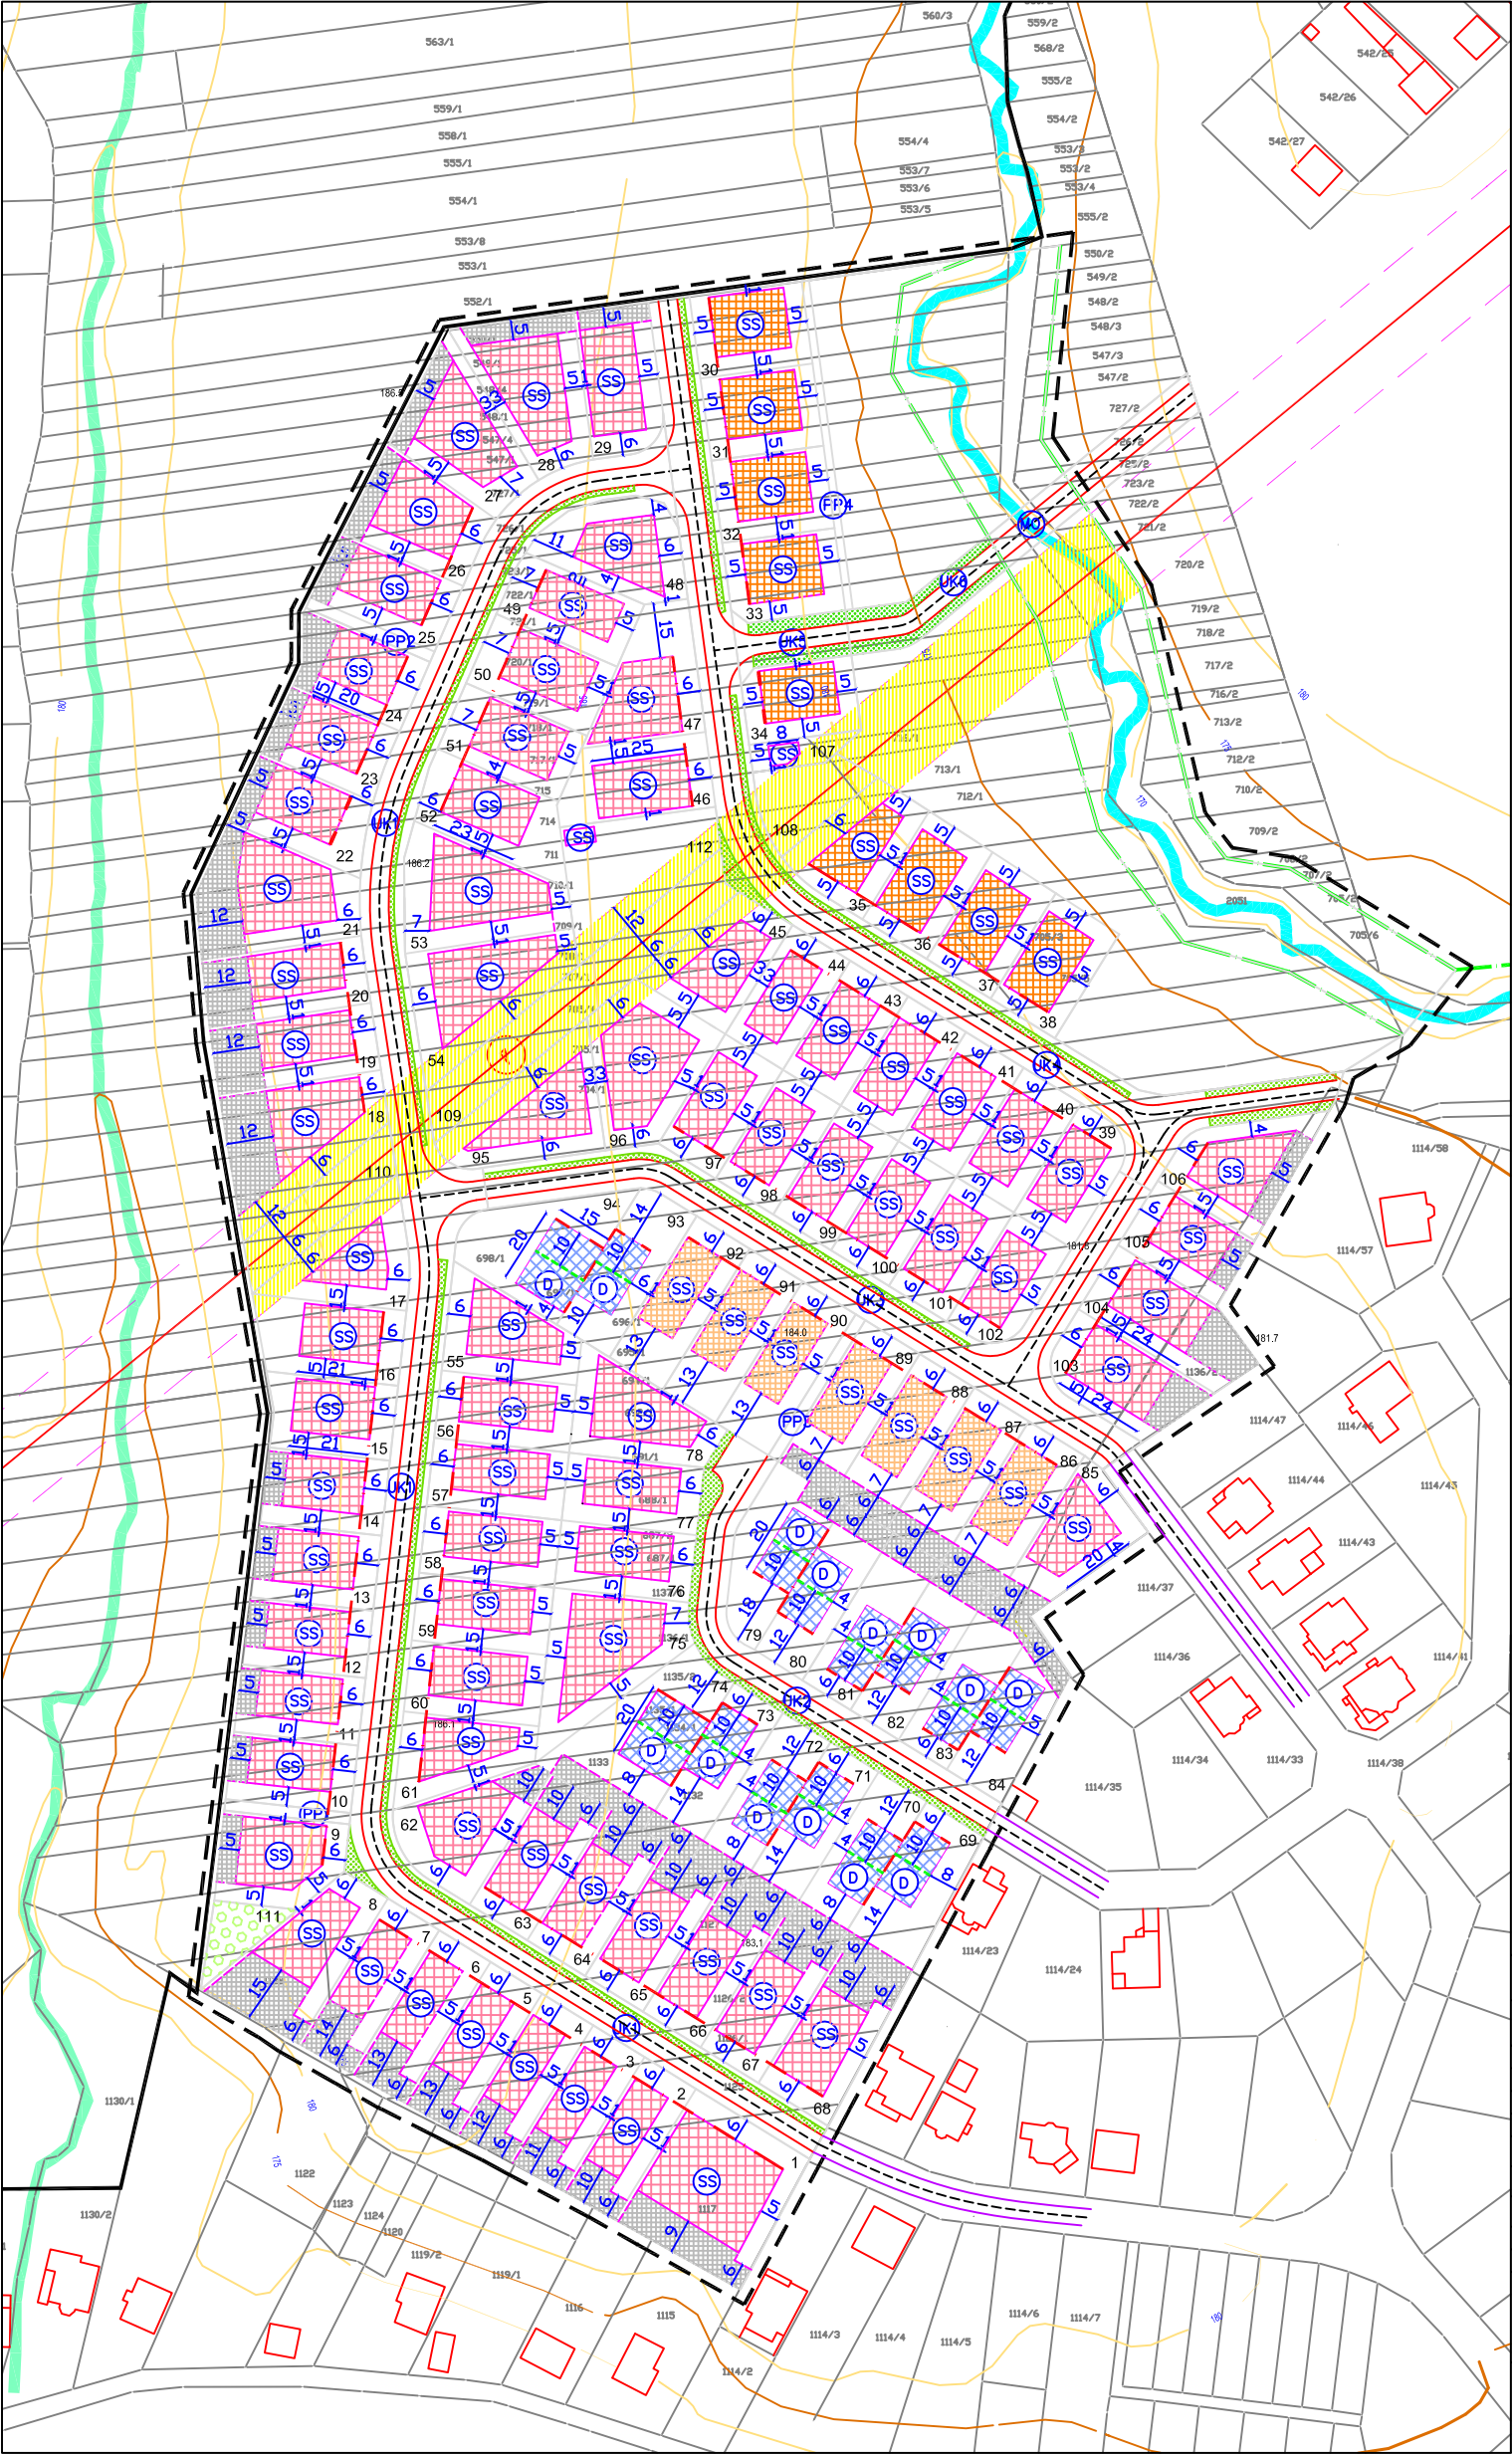

LEGENDA	
	GRANICA OBUHVATA PLANA
	GRANICA GRAĐEVINSKOG PODRUČJA
	BROJ I GRANICA POSTOJEĆE KATASTRARKE ČESTICE
	BROJ I GRANICA NOVOPLANIRANE GRAĐEVNE ČESTICE
	POSTOJEĆA GRAĐEVINA
	SLOJUNICA - 5 METARSKA
	SLOJUNICA - 25 METARSKA
	KOTA
	POSTOJEĆA CESTA
	PLANIRANA CESTA
	PJEŠAČKE I ZELENE POVRŠINE U SASTAVU ULIČNIH KORIDORA
	ZELENE POVRŠINE UNUTAR ULIČNOG KORIDORA
	PRILJEGLO VANJSKE GRANICE INUNDACIJSKOG POJASA
	ČESTICA ULIČNOG KORIDORA S OZNAKOM KORIDORA
	ČESTICA PJEŠAČKOG ILI POLJSKOG PUTA S OZNAKOM KORIDORA
	PLANIRANI CESTOVNI MOST
	JAVNA ZELENA POVRŠINA - POKOS TERENA
	POVRŠINA ZA RAZVOJ TLOCRTA OSNOVNE GRAĐEVINE UNUTAR GRAĐEVNE ČESTICE
	POVRŠINA ZA RAZVOJ TLOCRTA POMOĆNIH GRAĐEVINA
	UDALJENOST GRANICE POVRŠINE ZA RAZVOJ TLOCRTA GRAĐEVINE OD MEDE GRAĐEVNE ČESTICE
	OBAVEZNI GRAĐEVNI PRAVAC I UDALJENOST OD MEDE GRAĐEVNE ČESTICE
	OBAVEZNI POLOŽAJ SLJEMENA KOD DVOJNE GRADNJE
	UVJETI GRADNJE SAMOSTOJEĆE GRAĐEVINE Vrsn<=4,00 m Eosn = P kls<=0,30 kls<= 0,30 ZA PLINSKU STANICU BRUTO POVRŠINA 32,00 M2
	SAMOSTOJEĆE GRAĐEVINE Vrsn<=6,60 m Eosn <= Po+P+1+Pk kls<=0,30 kls<= 1,00 Epomoćnih= P
	SAMOSTOJEĆE GRAĐEVINE Vrsn<=4,80 m Eosn <= Po+P+Pk kls<=0,30 kls<= 1,00 Epomoćnih= P
	SAMOSTOJEĆE GRAĐEVINE Vrsn<=6,60 m Eosn <= 2Po+P+1+Pk kls<=0,30 kls<= 1,00 Epomoćnih= P
	DVOJNE GRAĐEVINE Vrsn<=6,60 m Eosn <= Po+P+1+Pk kls<=0,40 kls<= 1,00 Epomoćnih= P

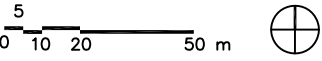

IZVORNIK

DETALJNI PLAN UREĐENJA PODRUČJA "BREZJE" U MIHOVLJANU

UVJETI GRADNJE GRAĐEVINA

ŽUPANIJA MEDIMURSKA ŽUPANIJA		GRAD GRAD ČAKOVEC	
NAZIV PROSTORNOG PLANA		DETALJNI PLAN UREĐENJA PODRUČJA "BREZJE" U MIHOVLJANU	
NAZIV KARTOGRAFSKOG PRIKAZA		UVJETI GRADNJE GRAĐEVINA	
BROJ KART.PRIKAZA	4	MJERILO	1:1000
IZRAĐIVAČ	URBIA d.o.o., Čakovec		
PROGRAM MJERA ZA UNAPREĐENJE STANJA U PROSTORU	I.G.Kovačića 10, Čakovec		
SL. GLASNIK GRADA ČAKOVCA BR.	7/04 I/4/06		
ODLUKA PREDSTAVNIČKOG TIJELA O DONOŠENJU PLANA	SL. GLASNIK GRADA ČAKOVCA BR. 10/07		
ODREDBE ZA PROVODENJE DETALJNOG PLANA UREĐENJA	SL. GLASNIK GRADA ČAKOVCA BR. 12/07		
OBJAVA JAVNE RASPRAVE LIST "MEĐIMURJE"	OD 03.04.2007.		
JAVNI UVID ODRŽAN	OD 11.04.2007. DO 11.05.2007.		
TIJELO ODGOVORNO ZA PROVODENJE JAVNE RASPRAVE	ODGOVORNA OSOBA ZA PROVODENJE JAVNE RASPRAVE		
Veselin Biševac, dipl.ing.		V. Makovec, dipl.ing,arh.	
PEČAT PREDSTAVNIČKOG TIJELA		ISTOVJETNOST PROSTORNOG PLANA S IZVORNIKOM OVJERAVA	
		PEČAT	
		B. Balent, ing. građ.	
		N. Kerovec	
		L. Sanjković, građ. inženj.	