


MEĐIMURSKA ŽUPANIJA

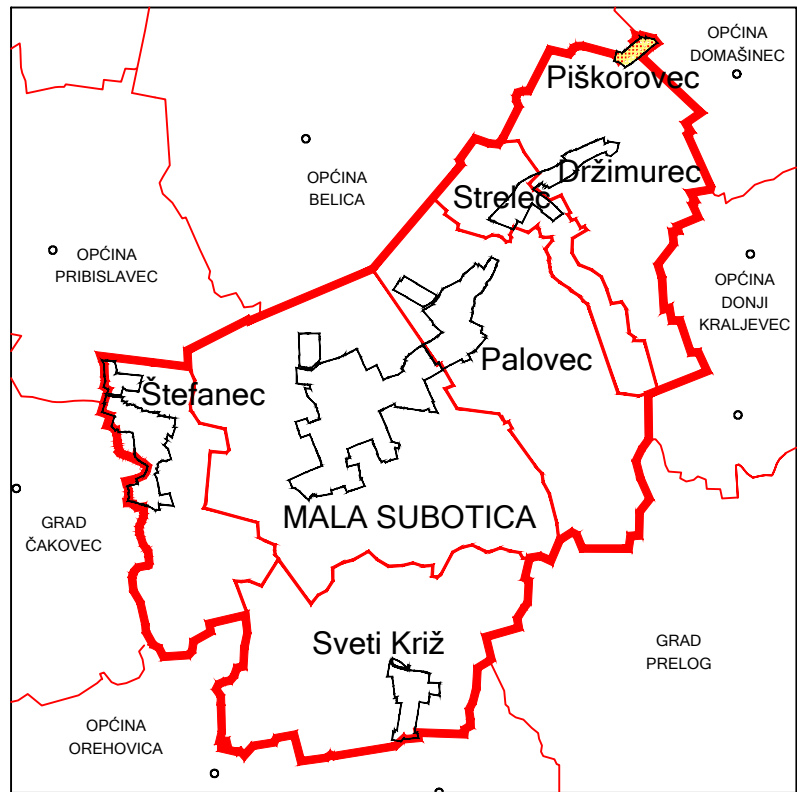


MJ 1 : 100000

PROSTORNI PLAN UREĐENJA OPĆINE MALA SUBOTICA

GRAĐEVINSKO PODRUČJE NASELJA PIŠKOROVEC

broj kartografskog prikaza: 4d

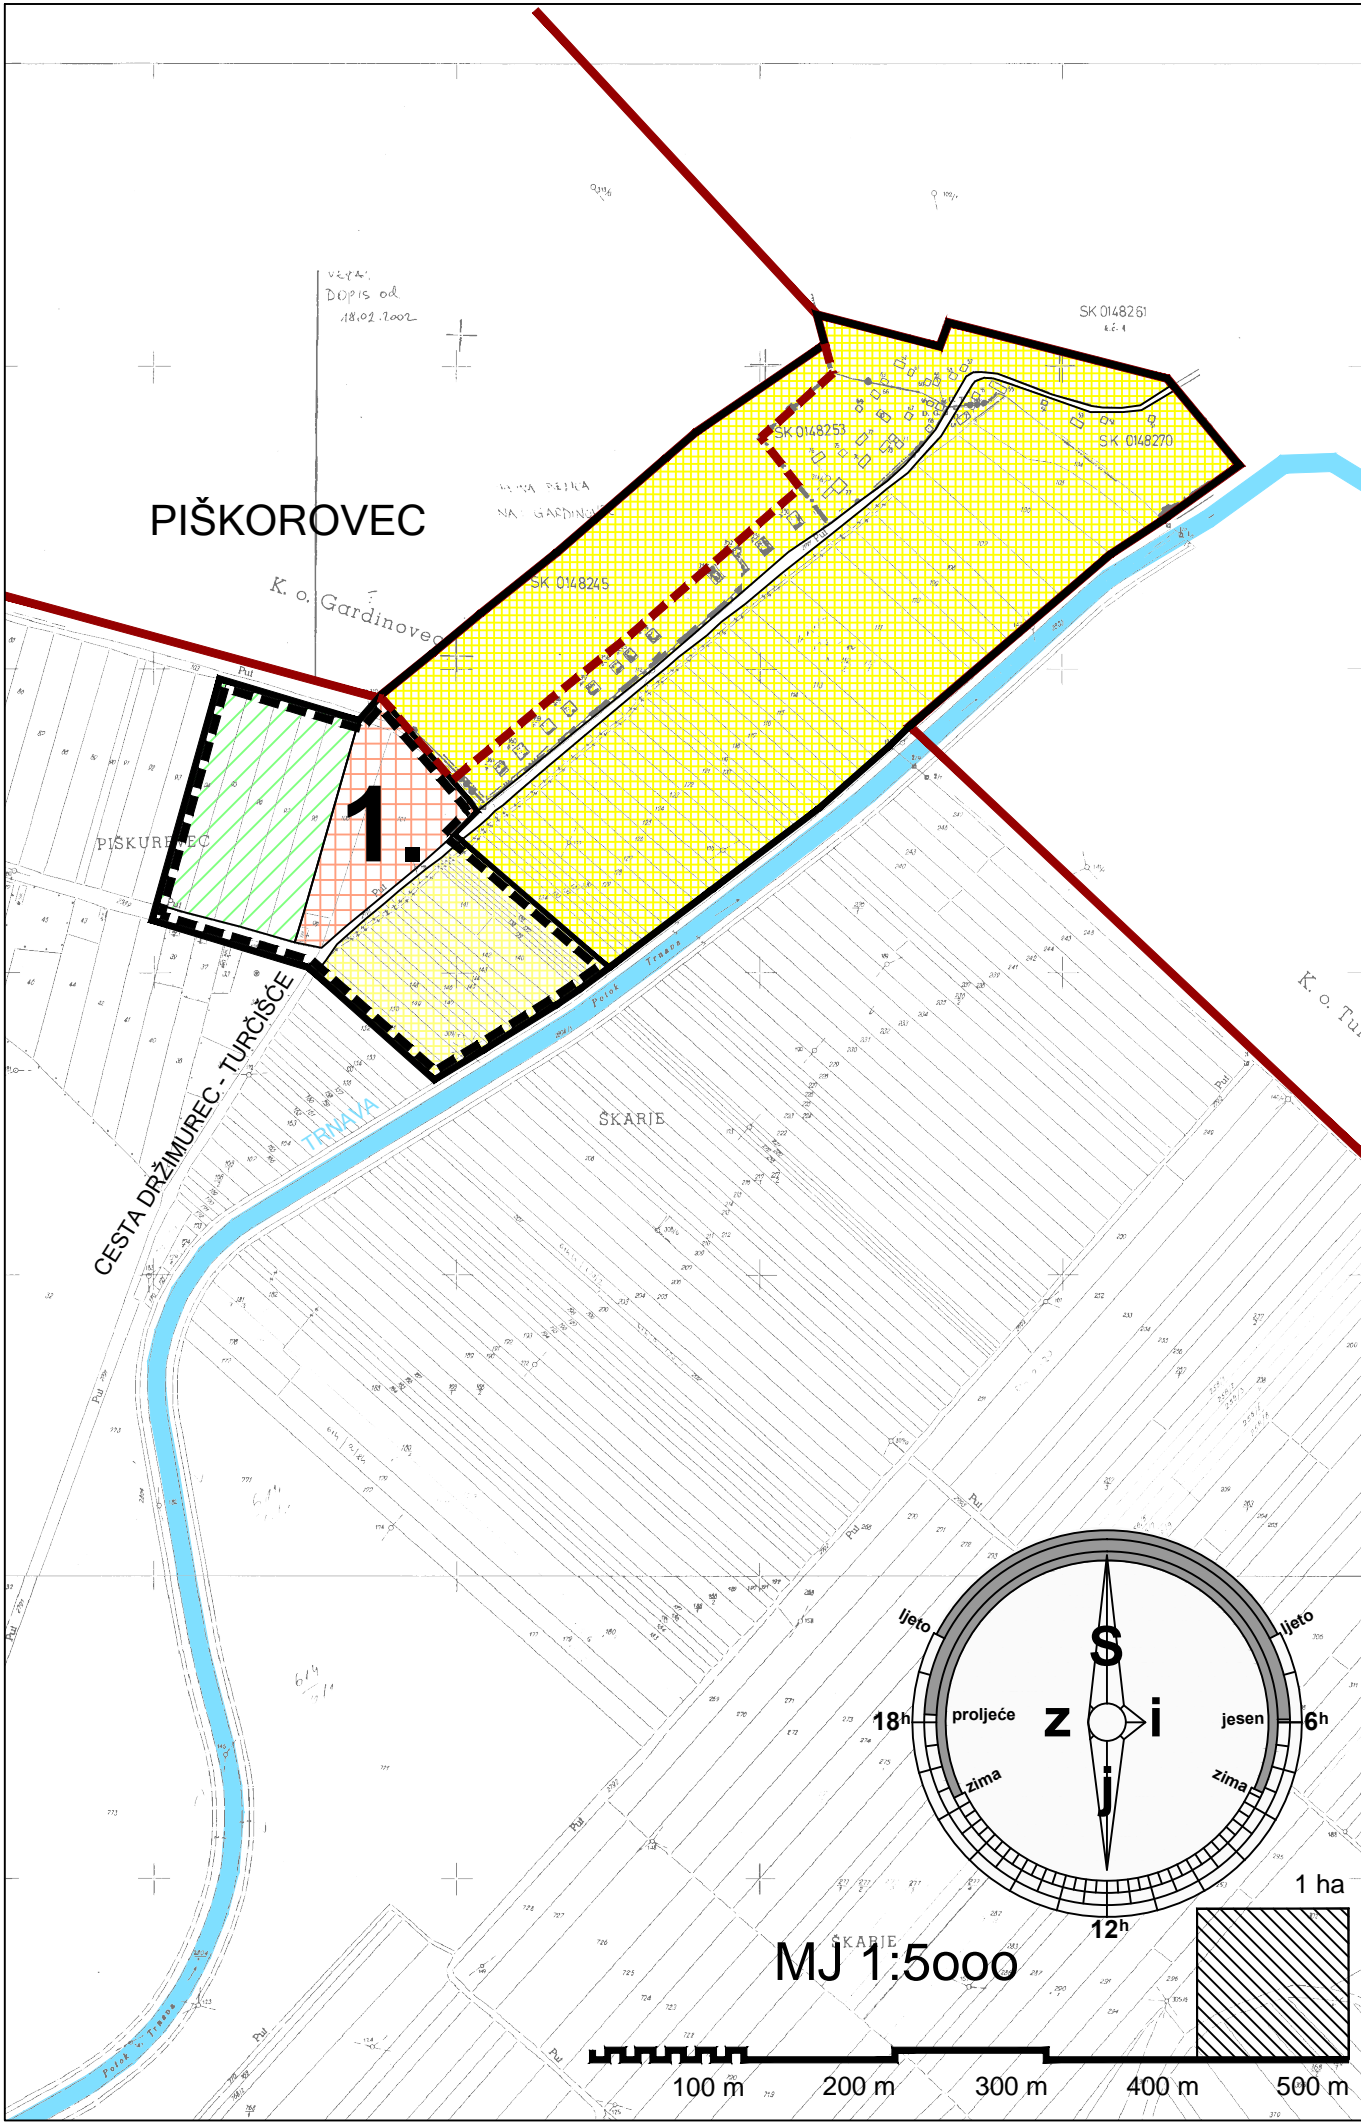

TUMAČ ZNAKOVLJA :

GRANICE

- TERITORIJALNE I STATISTIČKE
- OPĆINSKA GRANICA
- OPĆINSKA GRANICA - POSTOJEĆA
- GRANICA NASELJA
- OSTALE GRANICE
- GRANICA GRAĐEVINSKOG PODRUČJA - IZGRAĐENI DIO
- GRANICA GRAĐEVINSKOG PODRUČJA - NEIZGRAĐENI DIO
- OBUHVAT OBVEZNE IZRADE DETALJNOG PLANA UREĐENJA
- 1. DPU "PIŠKOROVEC"

RAZVOJ I UREĐENJE NASELJA

- MJEŠOVITA NAMJENA - PRETEŽITO STAMBENA
- GRAĐEVINSKO PODRUČJE NASELJA (IZGRAĐENO/NEIZGRAĐENO)
- REZERVIRANE ZONE
- CENTRALNI SADRŽAJI (IZGRAĐENO/NEIZGRAĐENO)
- ZELENILO, ŠPORT I REKREACIJA (IZGRAĐENO/NEIZGRAĐENO)
- INFRASTRUKTURA - PROMETNE POVRŠINE

Županija :	MEĐIMURSKA ŽUPANIJA	
Naziv prostornog plana :	PROSTORNI PLAN UREĐENJA OPĆINE MALA SUBOTICA	
Naziv kartografskog prikaza :	GRAĐEVINSKO PODRUČJE NASELJA PIŠKOROVEC	
Broj kartografskog prikaza :	4d	Mjerilo kartografskog prikaza : 1 : 5000
Program mjera za unapređenje stanja u prostoru (službeno glasilo) : "Službeni glasnik Međimurske županije" br. 13/00	Odluka predstavničkog tijela o donošenju plana (službeno glasilo) : "Službeni glasnik Međimurske županije" br. 3/05	
Javna rasprava (datum objave) : list "Međimurske novine" 08 . 09 . 2004	Javni uvid održan od : 10 . 09 . 2004 do : 11 . 10 . 2004	
Pečat tijela odgovornog za provođenje javne rasprave :	Odgovorna osoba za provođenje javne rasprave : Nikola Štampar	
Suglasnost na plan prema članku 24. st. 3 Zakona o prostornom uređenju ("Narodne novine" br. 30/94, 68/98, 61/00, 32/02 i 100/04), broj suglasnosti : 2109-05-02-04-05 klasa : 350-01/04-01/54 datum : 23 . 12 . 2004		
Pravna osoba / tijelo koje je izradilo plan : ARHITEKT ATELJE d.o.o. , I.Gundulića 5, Čakovec, tel. 040/312-759		
Pečat pravne osobe / tijela koje je izradilo plan :	Odgovorna osoba : Armin Sovar, dipl. ing. arh.	
Koordinator plana :	Armin Sovar, dipl. ing. arh.	
Stručni tim u izradi plana :	1. Armin Sovar, dipl.ing.arh. 2. Marina Kögl, dipl.ing.arh. 3. Sandra Bakoš, dipl.ing.arh. 4. Sanda Grgurić-Sovar, dipl.ing.arh. 5. Krešimir Ružaj, građ. teh.	
Pečat predstavničkog tijela :	Predsjednik predstavničkog tijela : Nikola Štampar	
Istovjetnost ovog prostornog plana s izvornikom ovjerava :	Pečat nadležnog tijela :	