

4.3 INFRASTRUKTURNI SUSTAVI - POŠTA I TELEKOMUNIKACIJE

TUMAČ PLANSKOG ZNAKOVLJA

GRANICE

TERITORIJALNE I STATISTIČKE GRANICE

- DRŽAVNA GRANICA
- ŽUPANIJSKA GRANICA
- OPĆINSKA GRANICA

POŠTA I TELEKOMUNIKACIJE

POŠTA

POSTOJEĆE / PLANIRANO



- GLAVNI POŠTANSKI CENTAR
- JEDINICA POŠTANSKE MREŽE

JAVNE TELEKOMUNIKACIJE

TELEFONSKA MREŽA - KOMUTACIJSKI ČVORovi U NEPOKRETNJ MREŽI



TENDEM - TRANZITNA CENTRALA



MJESNA CENTRALA

VODOVI I KANALI



MAGISTRALNI



KORISNIČKI I SPOJNI

RADIO I TV SUSTAV VEZA




RADIJSKI KORIDOR

POKRETNJA MREŽA

ELEKTRONIČKE KOMUNIKACIJSKE ZONE

SAMOSTOJEĆI ANTENSKI STUP

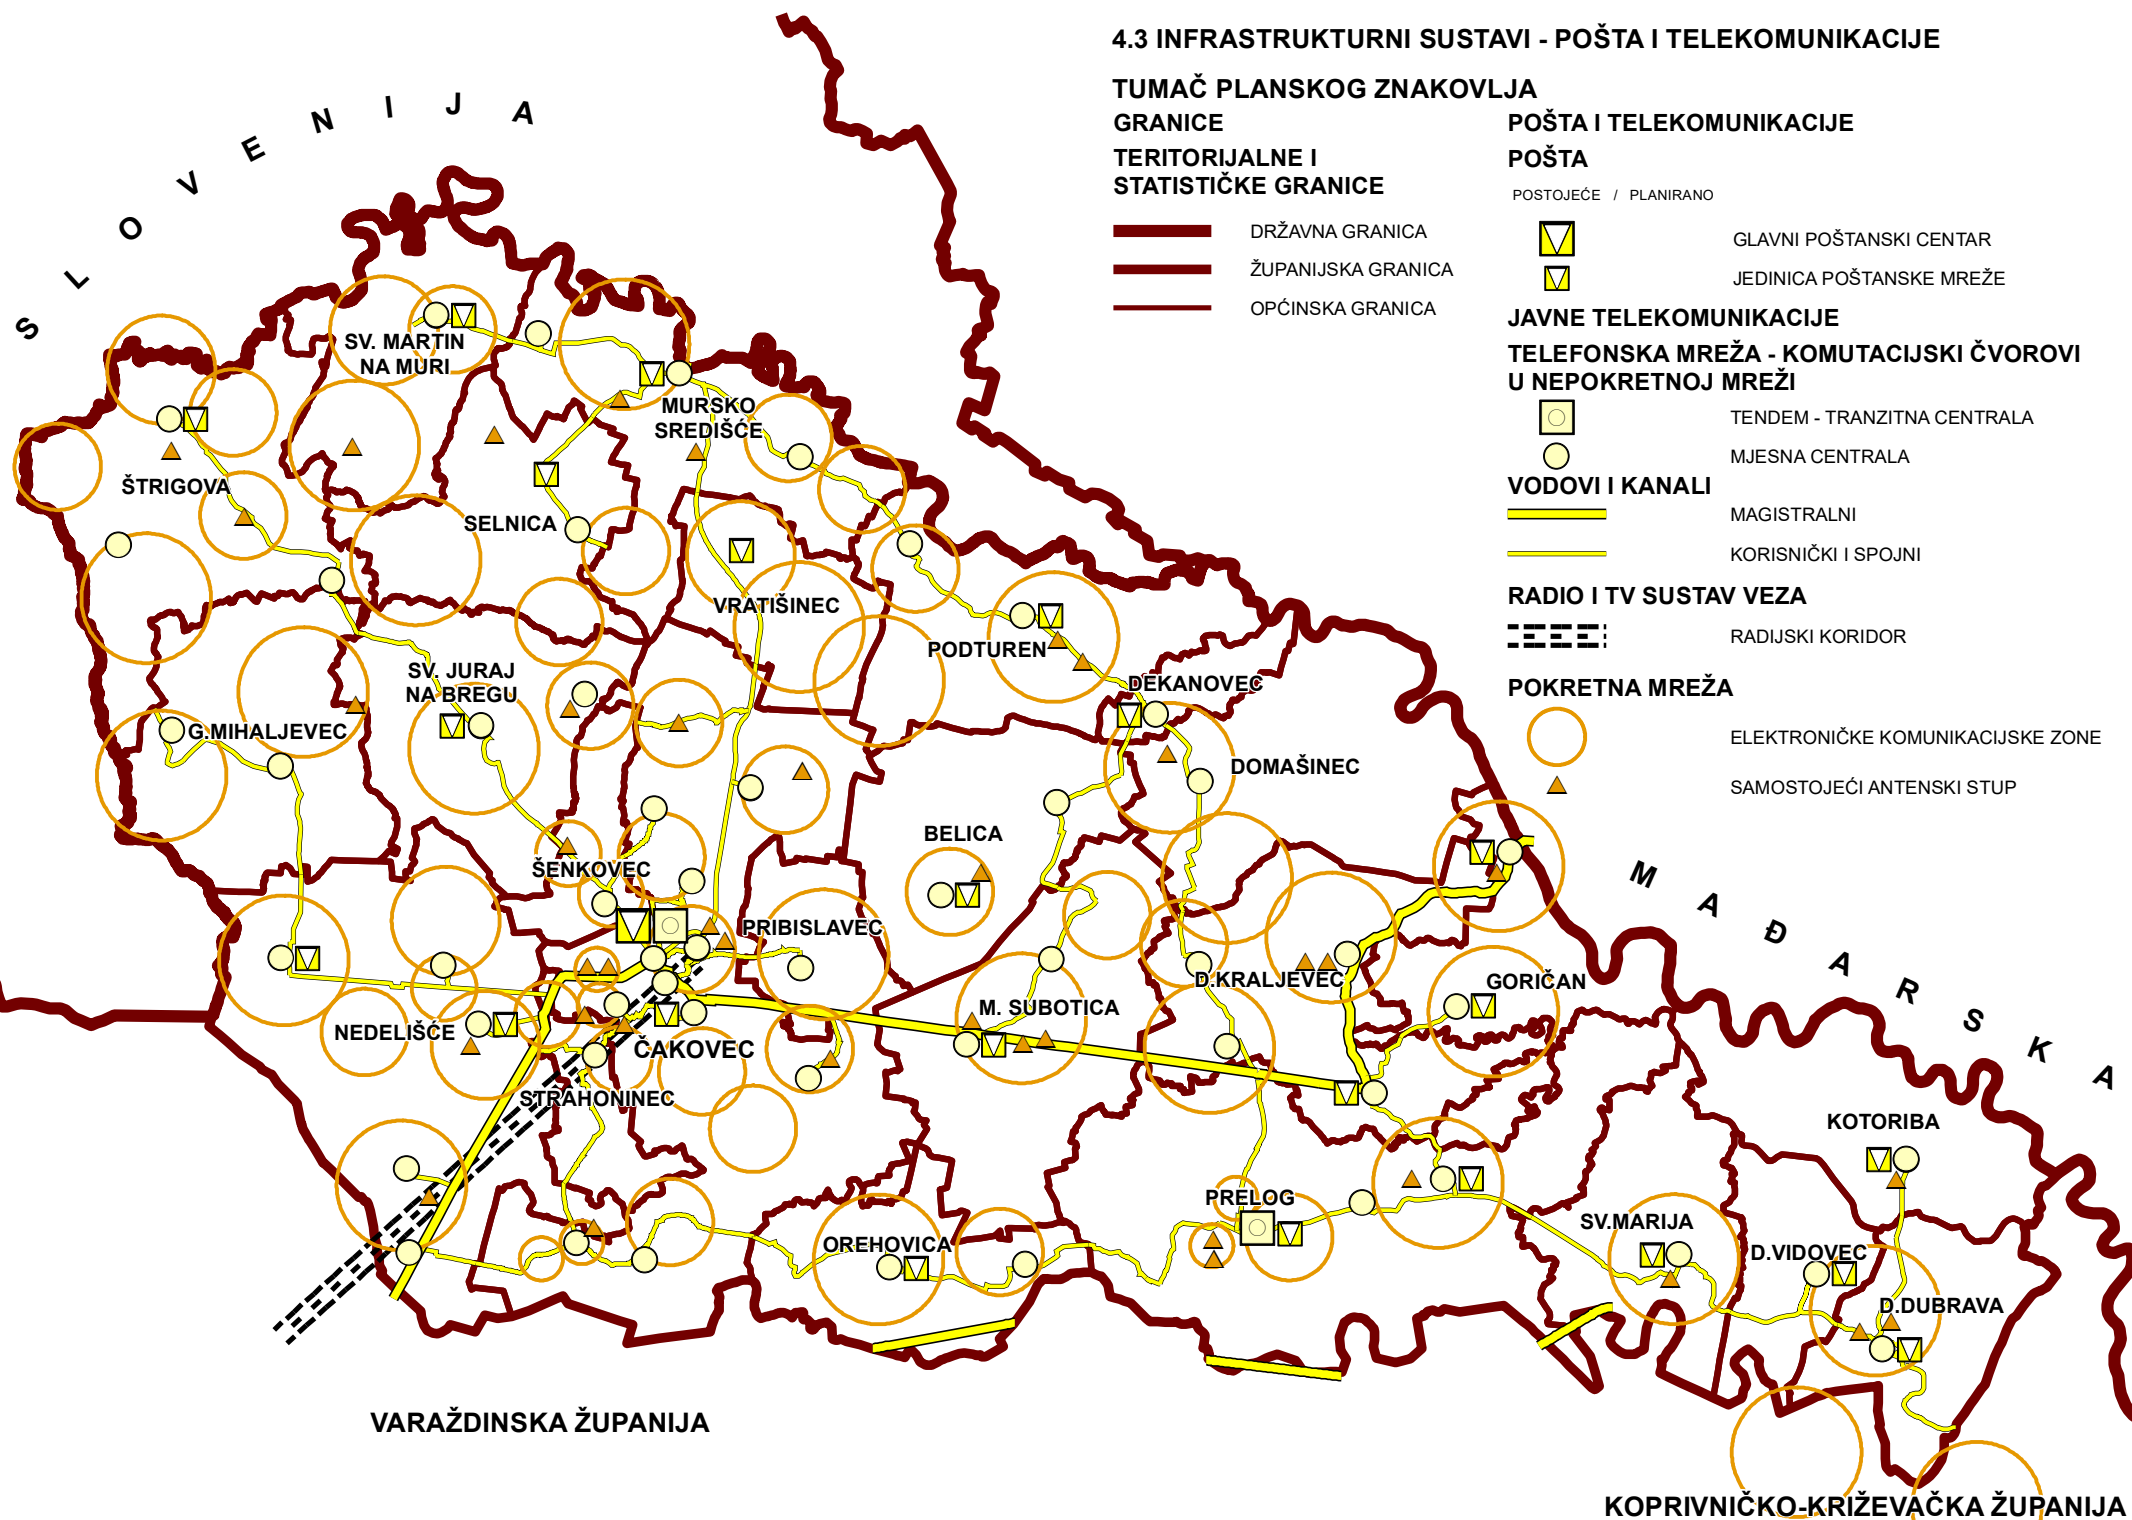

VARAŽDINSKA ŽUPANIJA

KOPRIVNIČKO-KRIŽEVAČKA ŽUPANIJA