


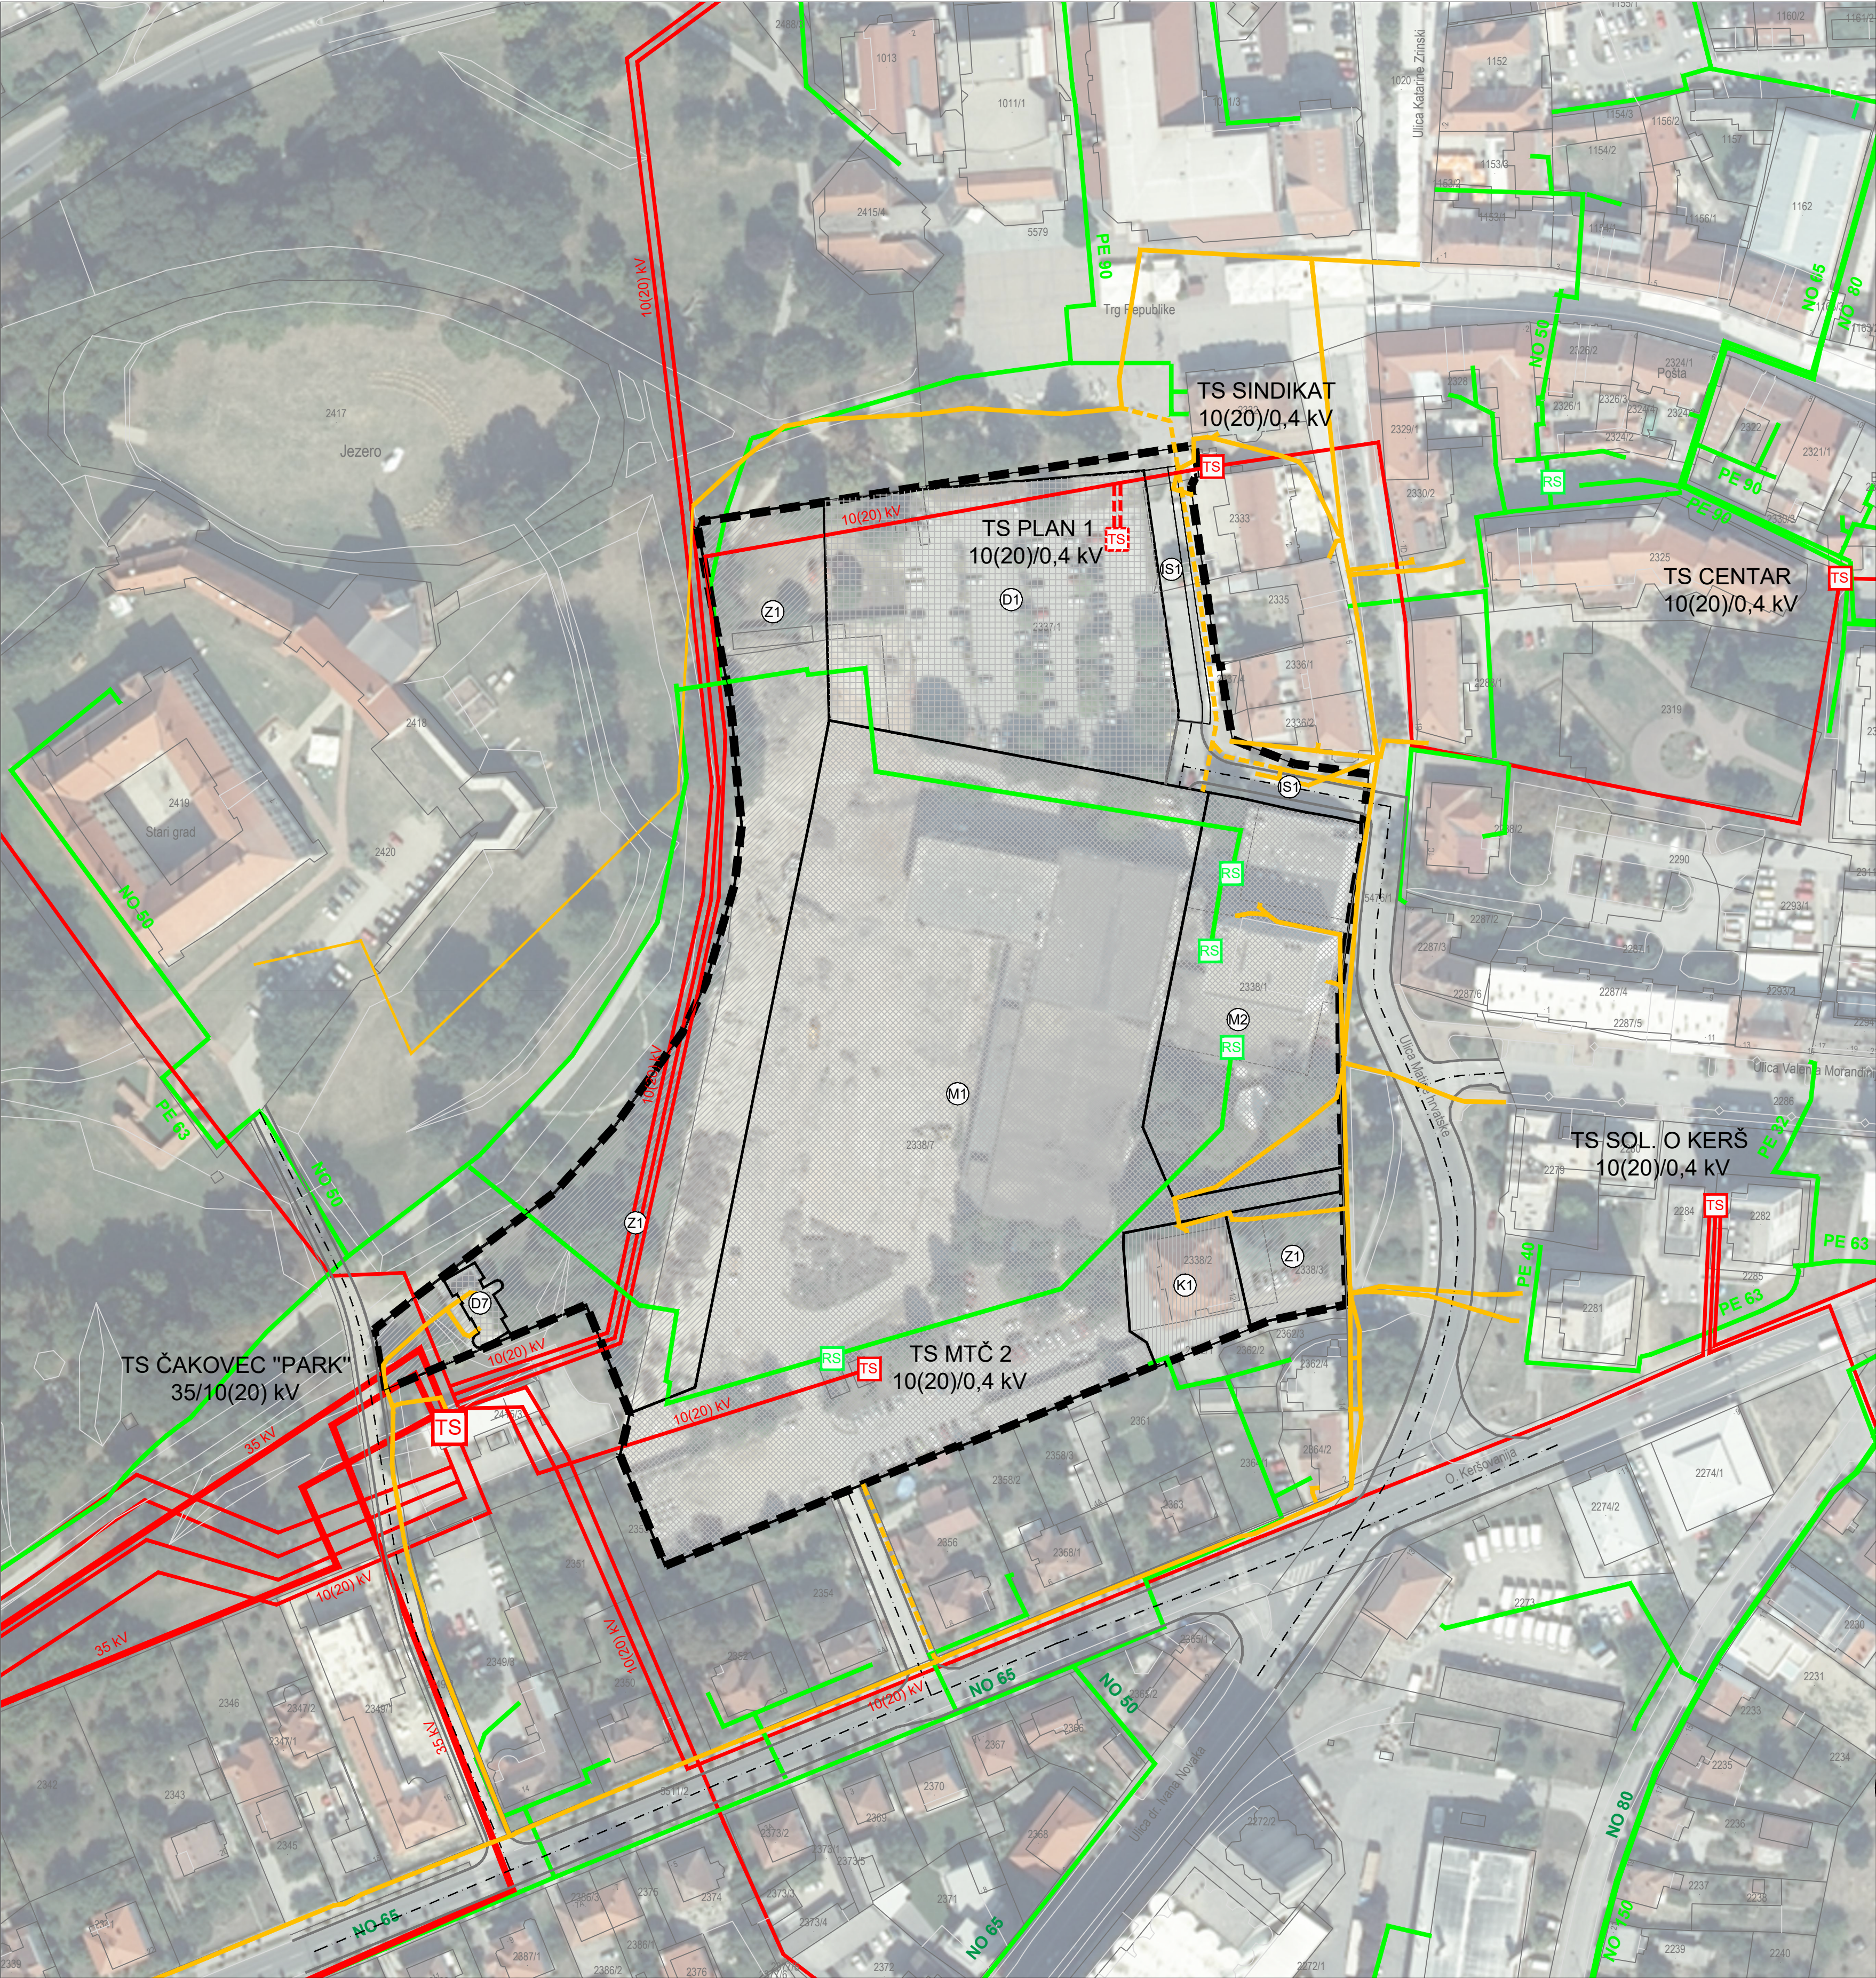

GRANICE

GRANICA OBUHVATA PLANA

D1

JAVNA I DRUŠTVENA NAMJENA
UPRAVNE DJELATNOSTI

D7

JAVNA I DRUŠTVENA NAMJENA
KULTURNE DJELATNOSTI

M1

MJEŠOVITA NAMJENA
PRETEŽITO STAMBENA

M2

MJEŠOVITA NAMJENA
PRETEŽITO POSLOVNA

K1

GOSPODARSKA NAMJENA - POSLOVNA

Z1

JAVNE ZELENE POVRŠINE
JAVNI PARK

S1

POVRŠINE INFRASTRUKTURNIH SUSTAVA
JAVNE PROMETNE POVRŠINE

PROMET

OS CESTE

RUBNJAK

OSTALI ELEMENTI CESTE

ENERGETSKI SUSTAV

TS

ELEKTROENERGETIKA

TRAFOSTANICA 35/10(20) kV - POSTOJEĆA

TRAFOSTANICA 10(20)/0,4 kV - POSTOJEĆA

TRAFOSTANICA 10(20)/0,4 kV - PLANIRANA

20kV

OPIS

TS

TRAFOSTANICA 35/10(20) kV - POSTOJEĆA

TS

TRAFOSTANICA 10(20)/0,4 kV - POSTOJEĆA

TS

TRAFOSTANICA 10(20)/0,4 kV - PLANIRANA

PODZEMNI ELEKTROENERGETSKI 35 kV
SN KABELSKI VOD - POSTOJEĆI

PODZEMNI ELEKTROENERGETSKI 10(20) kV
SN KABELSKI VOD - POSTOJEĆI

PODZEMNI ELEKTROENERGETSKI 10(20) kV
SN KABELSKI VOD - PLANIRANI

PLINOVOD - POSTOJEĆI

PLINSKA REDUKCIJSKA STANICA
- POSTOJEĆA

OPIS

SUSTAV ELEKTRONIČKIH
KOMUNIKACIJA

PODZEMNI EK VOD - KABESKA
KANALIZACIJA/KABEL - POSTOJEĆI

PODZEMNI EK VOD - KABEL
- POSTOJEĆI

PODZEMNI EK VOD - KABESKA
KANALIZACIJA - PLANIRANI

URBANISTIČKI PLAN UREĐENJA "MATICE HRVATSKE"

PROMETNA, ULIČNA I KOMUNALNA INFRASTRUKTURNA MREŽA

Županiya:	MEDIMURSKA
Grad:	Čakovec
Naziv prostornog plana:	URBANISTIČKI PLANA UREĐENJA "MATICE HRVATSKE"
Naziv kartografskog prikaza:	ENERGETSKI I ELEKTRONIČKI KOMUNIKACIJSKI SUSTAV
Broj kartografskog prikaza:	2.3.
Mjerilo kartografskog prikaza:	1:1000
Odluka o izradi prostornog plana: Službeni glasnik Grada Čakovca broj 10/20	Odluka gradskog vijeća o donošenju plana: Službeni glasnik Grada Čakovca broj 05/25
Objava javne rasprave: List „MEDIMURJE“: 27. listopada 2025. god. web stranice Grada Čakovca i Ministarstva prostornog uređenja, graditeljstva i državne imovine	Javni uvid održan: 31. listopada 2025. god. - 01. prosinca 2025. god.
Pečat tijela odgovornog za provođenje javne rasprave:	Odgovorna osoba za provođenje javne rasprave:
M.P.	Oliver Ilić, dipl.ing.arh.
Pravna osoba koja je izradila plan:	zona kvadrat d.o.o., Prilaz zagrebačkoj cesti 5, Zagreb
Pečat pravne osobe koja je izradila plan:	
M.P.	Direktorica : Željka Kajfeš, dipl.ing.arh.
Stručni tim u izradi plana: Željka Kajfeš, dipl.ing.arh. - ovlaštena arhitektica urbanistica Ana Staničić, dipl.ing.arh. - ovlaštena arhitektica urbanistica	
Odgovorni voditelj izrade plana :	Željka Kajfeš, ovlaštena arhitektica urbanistica
Pečat predstavničkog tijela:	Predsjednik predstavničkog tijela:
M.P.	Josip Varga
Istovjetnost prostornog plana s izvornikom ovjerava:	Pečat nadležnog upravnog tijela:
	M.P.