


PROSTORNI PLAN UREĐENJA OPĆINE MALA SUBOTICA

VODNOGOSPODARSKI SUSTAV
vodoopskrba, odvodnja, uređenje vodotoka i voda
broj kartografskog prikaza: 2e

Naručitelj : Općina Mala Subotica
Izrada :
**Arhitekt
ATELJE**
d.o.o.
ČAKOVEC

Datoteka : AA_27-12-2001_PPUO_MalaSubotica_25000karta2e.dwg

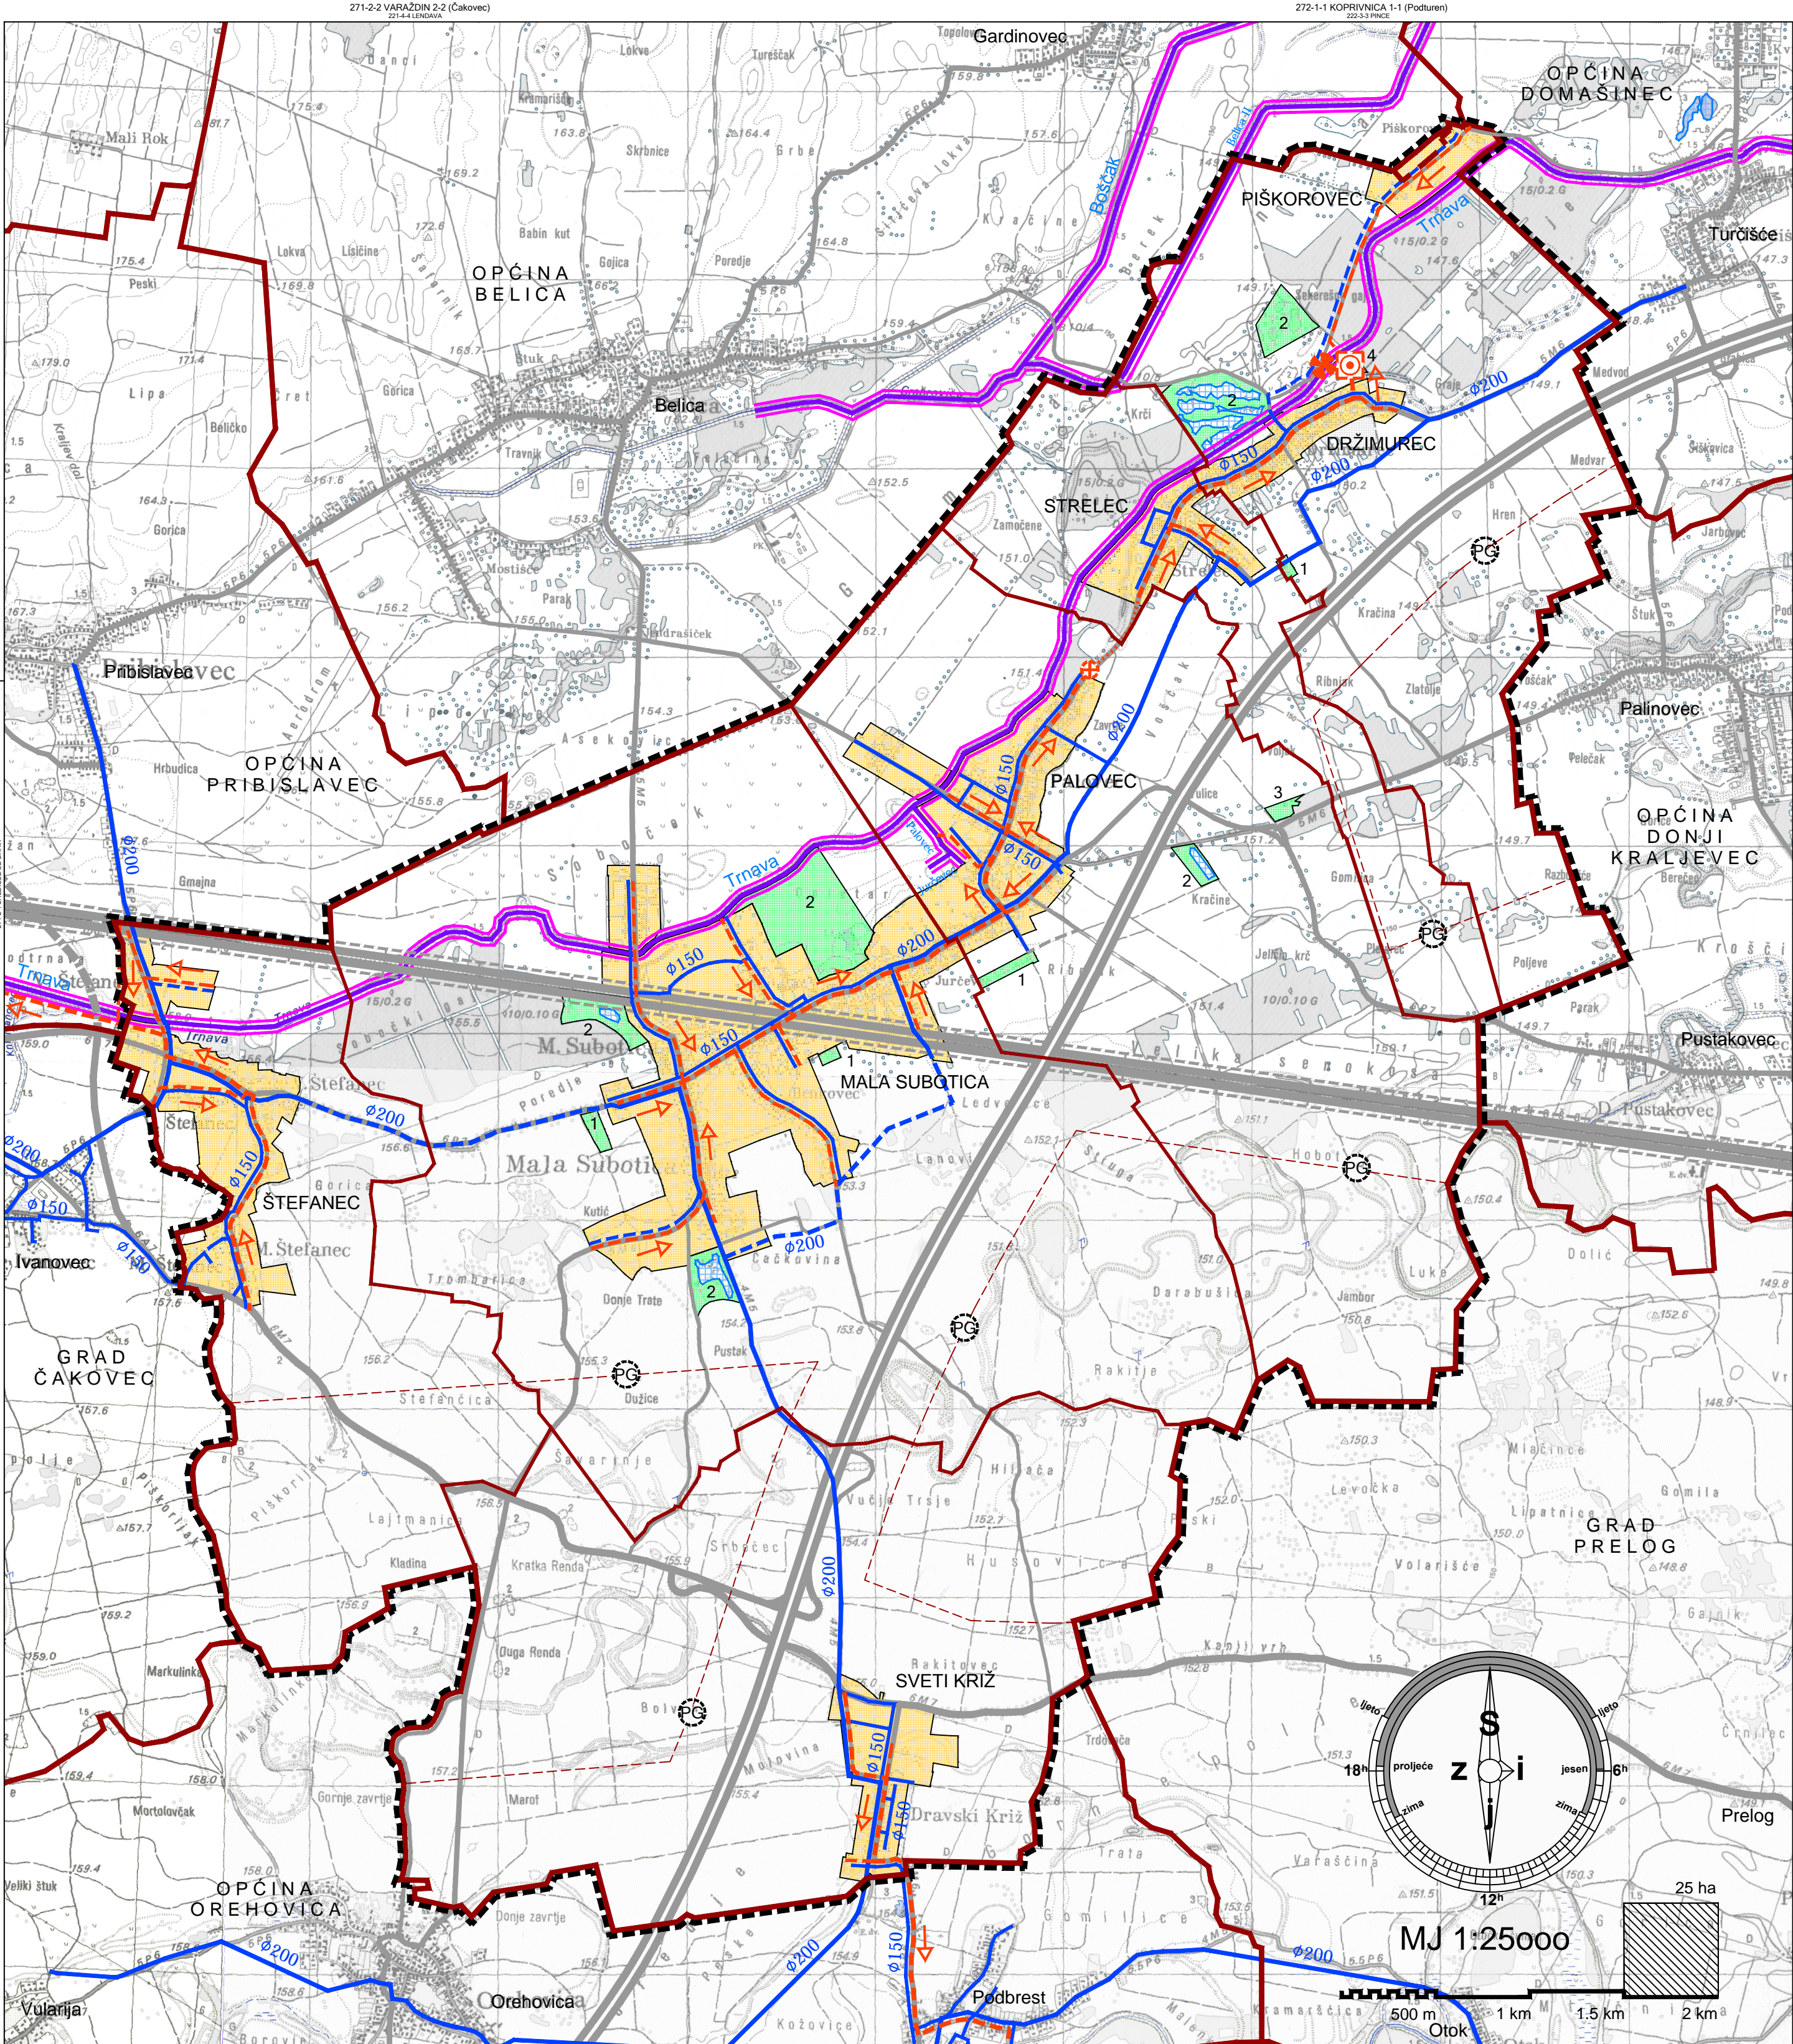

TUMAČ ZNAKOVLJA :

GRANICE

- TERITORIJALNE I STATISTIČKE GRANICE

OPĆINSKA GRANICA

KATASTARSKA GRANICA NASELJA

- OSTALE GRANICE

--- OBUHVAT PROSTORNOG PLANA

GRANICA GRAĐEVINSKOG PODRUČJA

PG POVRŠINE NA KOJIMA SE MOGU GRADITI FARME

- GRAĐEVINSKO PODRUČJE NASELJA

- IZGRAĐENE POVRŠINE IZVAN GRAĐEVINSKOG PODRUČJA NASELJA
(1 groblje; 2 sportsko - rekreacijska namjena;
3 ugostiteljsko - turistička namjena; 4 pročistač otpadnih voda)

OSTALO ZNAKOVLJE

DRŽAVNA AUTOCESTA

DRŽAVNE, ŽUPANIJSKE, LOKALNE I OSTALE CESTE I PUTEVI

MAGISTRALNA GLAVNA ŽELJEZNIČKA PRUGA
(planirano - drugi kolosjek)

2e. VODNOGOSPODARSKI SUSTAV

VODOOPSKRBA

postojeće planirano

MAGISTRALNI OPSKRBNI CJEVOVOD

OSTALI VODOOPSKRBNI CJEVOVODI

ODVODNJA OTPADNIH VODA

postojeće planirano

UREDAJ ZA PROČIŠĆAVANJE OTPADNIH VODA

ISPUST OTPADNIH VODA

CRPNA STANICA (TLAČNA STANICA)

GLAVNI DOVODNI KANAL (KOLEKTOR)

OSTALI DOVODNI KANALI

TLAČNI VOD

SMJER ODVODNJE

UREĐENJE VODOTOKA I VODA

postojeće planirano

-REGULACIJSKI I ZAŠTITNI SUSTAV

KANAL (ODTERETNI, LATERALNI)

Županija : MEDIMURSKA ŽUPANIJA	
Naziv prostornog plana : PROSTORNI PLAN UREĐENJA OPĆINE MALA SUBOTICA	
Naziv kartografskog prikaza : VODNOGOSPODARSKI SUSTAV vodoopskrba, odvodnja, uređenje vodotoka i voda	
Broj kartografskog prikaza : 2e	Mjerilo kartografskog prikaza : 1 : 25000
Program mjera za unapređenje stanja u prostoru (službeno glasilo) : "Službeni glasnik Medimurske županije" br. 13/00	Odluka predstavničkog tijela o donošenju plana (službeno glasilo) : "Službeni glasnik Medimurske županije" br. 3/05
Javna rasprava (datum objave) : list "Medimurske novine" 08 . 09 . 2004	Javni uvid održan od : 10 . 09 . 2004 do : 11 . 10 . 2004
Pečat tijela odgovornog za provođenje javne rasprave :	Odgovorna osoba za provođenje javne rasprave : Nikola Štampar
(ime, prezime i potpis)	
Suglasnost na plan prema članku 24. st. 3. Zakona o prostornom uređenju ("Narodne novine" br. 30/94, 68/98, 61/00, 32/02 i 100/04), broj suglasnosti : 2109-05-02-04-05 klasa : 350-01/04-01/54 datum : 23 . 12 . 2004	
Pravna osoba / tijelo koje je izradilo plan : ARHITEKT ATELJE d.o.o. , I.Gundulića 5, Čakovec, tel. 040/312-759	
Pečat pravne osobe / tijela koje je izradilo plan :	Odgovorna osoba : Armin Sovar, dipl. ing. arh.
(ime, prezime i potpis)	
Koordinator plana : Armin Sovar, dipl. ing. arh.	
Stručni tim u izradi plana : 1. Armin Sovar, dipl.ing.arh. 2. Marina Kogi, dipl.ing.arh. 3. Sandra Bakos, dipl.ing.arh. 4. Sandra Grunec-Sovar, dipl.ing.arh. 5. Krešimir Ružaj, grad. teh.	
Pečat predstavničkog tijela :	Predsjednik predstavničkog tijela : Nikola Štampar
(ime, prezime i potpis)	
Istovjetnost ovog prostornog plana s izvornikom ovjerava :	Pečat nadležnog tijela :
(ime, prezime i potpis)	